


ПРОЕКТНИЙ ПЛАН ТЕРИТОРІЇ (ОСНОВНЕ КРЕСЛЕННЯ)  
ТА ПЛАНУВАЛЬНІ ОБМЕЖЕННЯ М1:1000

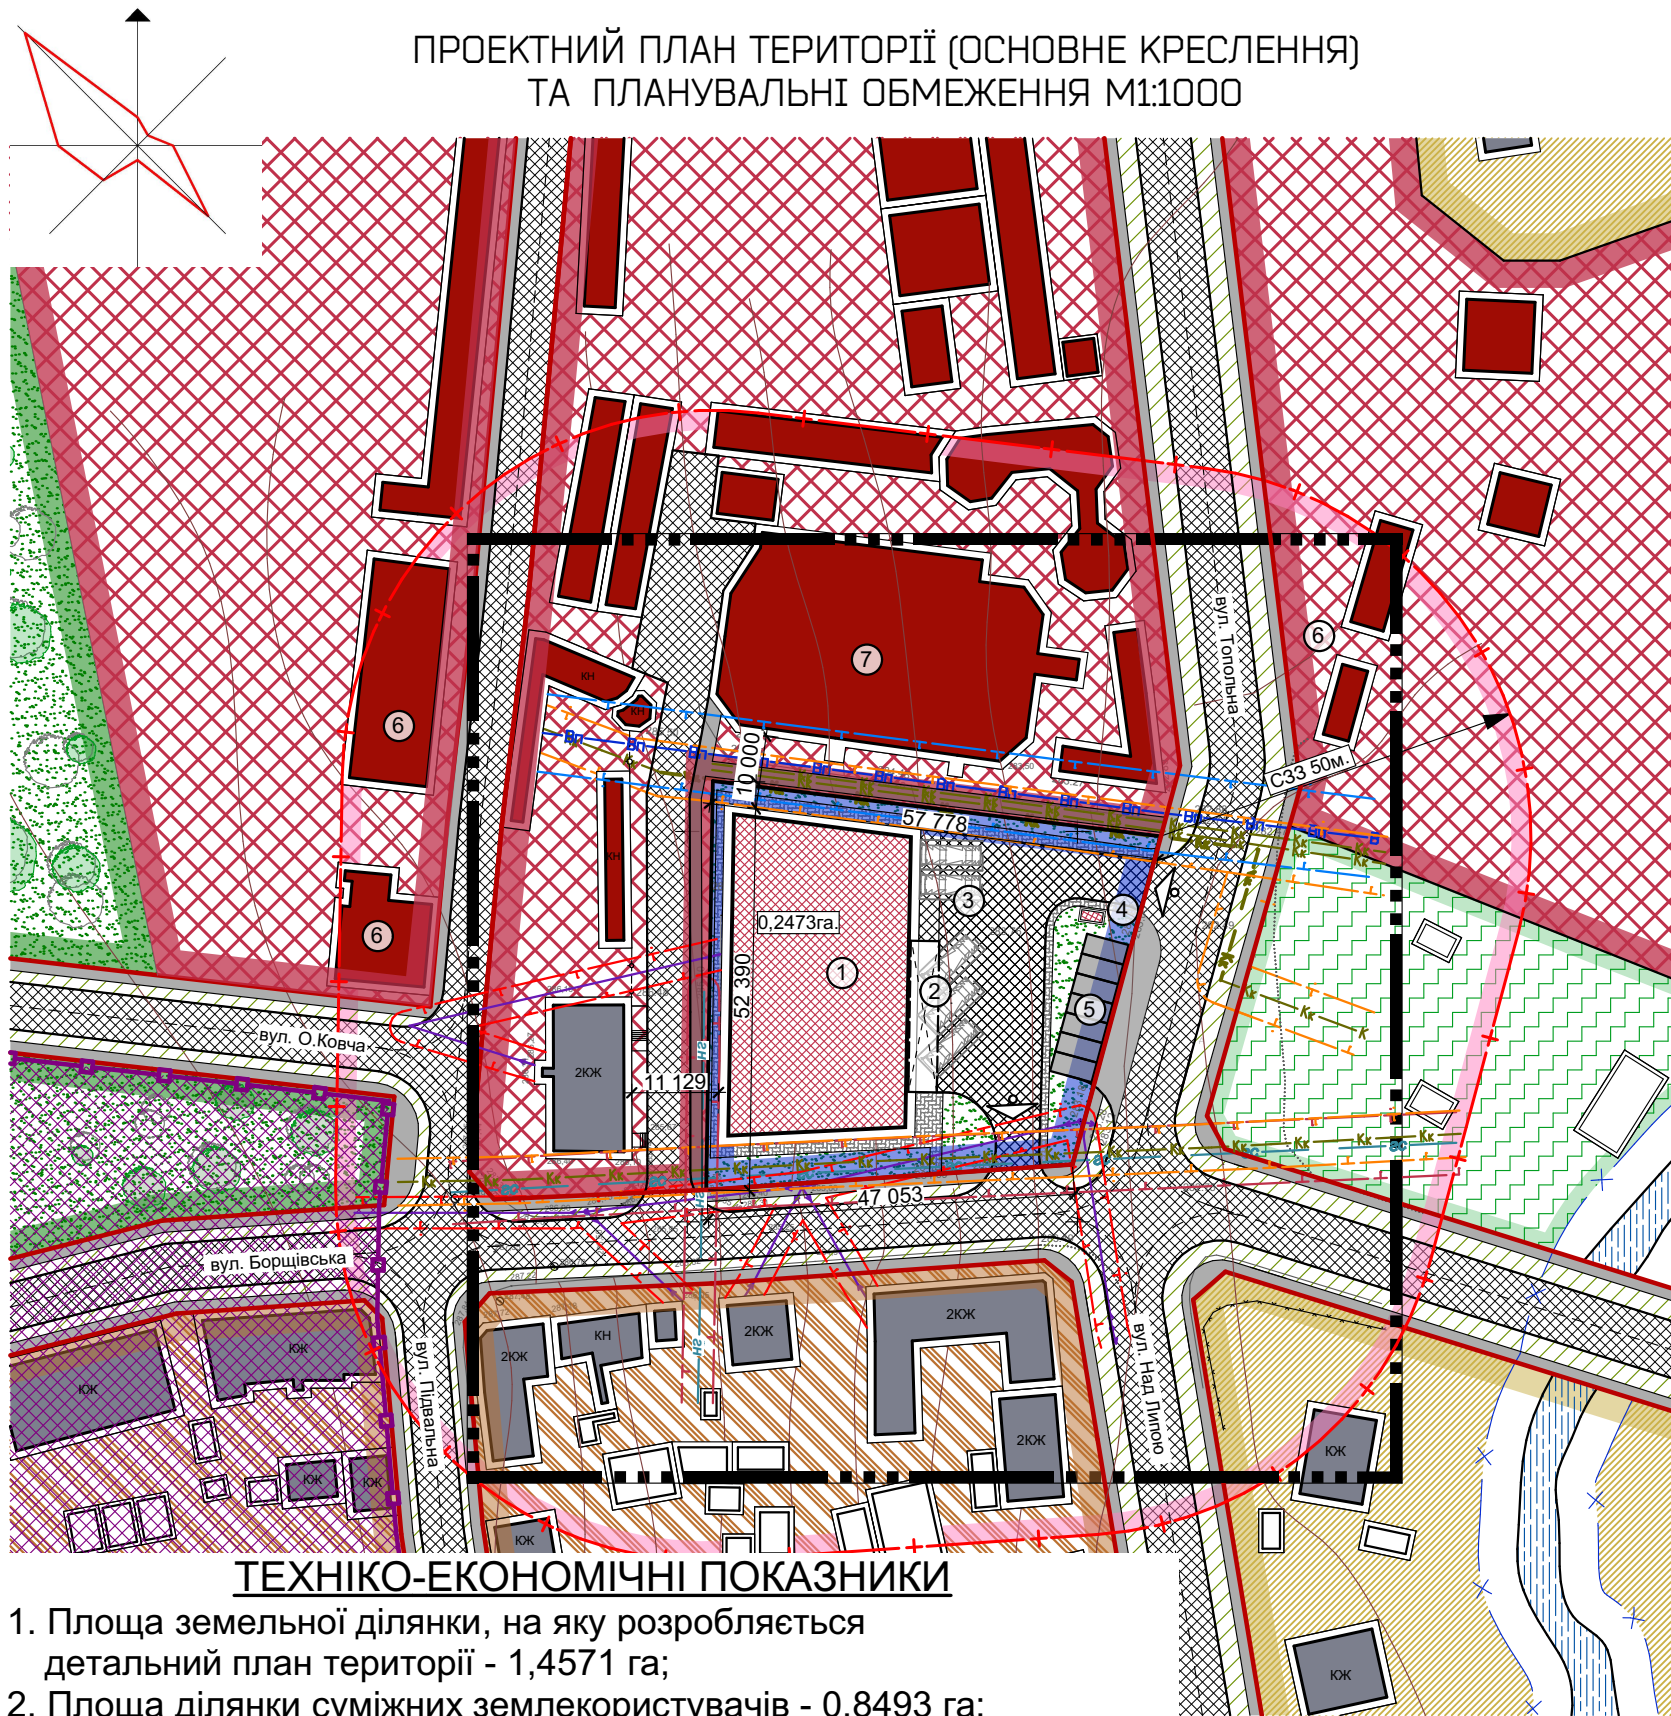

УМОВНІ ПОЗНАЧЕННЯ


- |  |   |  |   |
|--|---|--|---|
|  | Межа розроблення детального плану території;                                |  | Газопровід низького тиску;                                      |
|  | Межа проєктованої земельної автостанції та торгово-розважального комплексу; |  | Охоронна зона газопроводу ;                                     |
|  | Існуючі громадські будівлі;   |  | Водопровідна мережа;  |
|  | Існуючі житлові будинки;  |  | Охоронна зона водопроводу ;                                     |
|  | Існуючі нежитлові будинки;  |  | Каналізаційна мережа;   |
|  | Проектовані громадські будівлі;   |  | Охоронна зона каналізаційної мережі ;                           |
|  | Територія громадської забудови;   |  | Каналізаційна мережа (проект.);                                 |
|  | Територія садибної житлової забудови;                                       |  | Санітарно-захисна зона об'єктів V класу шкідливості (С33 50 м); |
|  | Територія багатоквартирної житлової забудови;                               |  | Замощені території в межах проєктованої ділянки;                |
|  | Територія озеленення загального користування;                               |  | Стоянки для тимчасового зберігання автотранспорту;              |
|  | Територія рекреаційного призначення;  |  | Пішохідні доріжки ;   |
|  | Межа історичного ареалу;  |  | Зелені насадження.  |
|  | Водні об'єкти;  |  |   |
|  | Прибережно-захисна зона водного об'єкту;                                    |  |   |
|  | Дороги, вулиці;   |  |   |
|  | Лінії електропередач високої та низької напруги;                            |  |   |
|  | Охоронна зона ЛЕП ;   |  |   |
|  | Газопровід середнього тиску;  |  |   |

ТЕХНІКО-ЕКОНОМІЧНІ ПОКАЗНИКИ

- Площа земельної ділянки, на яку розробляється детальний план території - 1,4571 га;
- Площа ділянки суміжних землекористувачів - 0,8493 га;
- Площа ділянки в межах червоних ліній - 0,3605 га;
- Площа земельної ділянки громадського призначення - 0,4089 га;
- Площа земельної ділянки житлової забудови - 0,2662 га;
- Площа земельної ділянки рекреаційного призначення - 0,0872 га;
- Площа проєктованої земельної ділянки - 0,2473 га;
  - площа забудови - 0,1050 га.;
  - площа мощення та твердого покриття - 0,0930га.;
  - площа озеленення - 0,0493 га.;
  - площа використання - 0,1980 га..

ЕКСПЛІКАЦІЯ

- Торгово-розважальний центр та будівля автомобільного транспорту ;
- Посадкова платформа;
- Стоянка тимчасового перебування автотранспорту;
- Контрольно-пропускний пункт;
- Стоянка тимчасового перебування легкового автотранспорту;
- Заклади торгівлі;
- Критий ринок.

						Перемишлянська міська рада		П-010-П-03/19			
						Детальний план території забудови земельної ділянки з метою облаштування автостанції та торгово-розважального центру за адресою : м. Перемишляни, вул. Боршівська, 21 «а», Перемишлянський район, Львівська область.					
Зм.	Кільк.	Арк.	№ док.	Підпис	Дата	Детальний план території			Стадія	Лист	Листів
Директор		М.Габрель							ДП	3	7
ГАП		М.Габрель									
Розробив		О. Пясецька									
Перевірів		М.Габрель									
Нормконтр.		М.Габрель				Проектний план території (основне креслення) та планувальні обмеження М1:1000			 ТЗОВ "Проектне об'єднання "УкрЗахідУрбанізація"		