


ЕКСПЛІКАЦІЯ		
№ п/п	Найменування	Примітки
1	Будівля "Райспоживспілки"	
2	Прибудова до будівлі "Райспоживспілки"	
3	Будівля МВС	
4	Школа	
5	Багатоквартирний будинок	
6	Нежитлова будівля	
7	Громадські туалети	

Умовні позначення:

Існ.	Найменування
	Межа ділянки на яку розробл. детальний план території
	Межі окремих землекористувачів
	Громадська забудова
	Багатоквартирна житлова забудова
	Нежитлова забудова
	Замощення
	Дорожнє покриття
	Території зелених насаджень
	Повітряна лінія електропередач 0,4 кВт
	Мережа водопостачання
	Газопровід низького тиску
	Мережа водовідведення

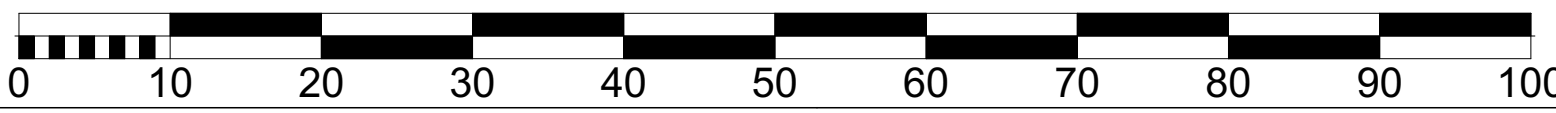

046-12-2020

Детальний план території з метою впорядкування існуючої прилеглої території та визначення параметрів земельної ділянки для обслуговування будівлі адмінбудинку «Перемішлянської райспоживспілки» з вбудованими приміщеннями кафе та магазинів в м. Перемішляни по вул. Галицька, 33, Перемішлянського району, Львівської області.

Зм	Кіл	Арк.	№док	Підпис	Дата
					2020
ФО-П				Кобилецький З. М.	
ГАП				Кобилецький З. М.	
Архітектор				Кобилецький З. М.	

Замовник: виконавчий комітет Бібрської міської ради	Стадія	Аркуш	Аркушів
	ДПТ	2	5
План існуючого використання території суміщений з схемою планувальних обмежень. М 1:500	Фізична особа-підприємець Кобилецький З. М.		