

# с. КОРОСНО

## ПЕРЕМИШЛЯНСЬКОЇ МІСЬКОЇ РАДИ ЛЬВІВСЬКОГО РАЙОНУ

### ГЕНЕРАЛЬНИЙ ПЛАН

#### ОСНОВНЕ КРЕСЛЕННЯ СХЕМА ПРОЕКТНИХ ПЛАНУВАЛЬНИХ ОБМЕЖЕНЬ


М 1:5000

#### ОБ'ЄКТ КУЛЬТУРНОЇ СПАДЩИНИ

1. Пам'ятка архітектури місцевого значення - Церква Святого Івана Хрестителя, 1865 р.

#### ЕКСПЛІКАЦІЯ


1. Церква св. Івана Хрестителя, 1865 р.
2. Адмінбудівля. Народний дім на 170 місць. ФАП. Бібліотека. Відділення ощадбанку
3. Короснівська ЗОШ І-ІІ ст. на 282 учні
4. Костел, 1912 р.
5. Магазин
6. Відділ зв'язку (Укртелеком)
7. Заклад дошкільної освіти на 60 місць
8. Розважальний комплекс (реконстр.)
9. Каплиця
10. Відпочинковий комплекс "Гостинний двір"
11. Виробництво шлакоблоків (ПП "ГалРай")
12. Виробничі території V кл. шкідливості (реконстр.)
13. Телятники. Вирощування с/г продукції (ПП "Пилипчук") Дрова для камінів (ПП "Дідух")
14. Виробничі території V кл. шкідливості (реконстр.) Виробництво дерев'яних виробів (ПП "Кісіль")
15. Територія для розміщення с/г техніки (реконстр.)
16. Футбольне поле (демонтаж)
17. Кладовище (сн.)
- 17.1 Меморіальний парк (реконстр.)
18. Вежа мобільного зв'язку
19. Кладовище (с.Затемне)
20. Територія громадської забудови (згідно раніше розробленої містобудівної документації)
21. Об'єкт торгівлі (проект.)
22. Зелени насадження загального користування. Парк
23. Спортивне ядро (проект.)
24. Територія відпочинково-рекреаційного призначення (проект.) - Василішин Е.
25. Територія відпочинково-рекреаційного призначення (проект.)
26. Пожежне депо (проект.)
27. Кладовище (проект.)
28. Очисні споруди закритого типу (проект.)

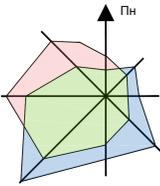

- #### ОБ'ЄКТИ АРХЕОЛОГІЧНОЇ СПАДЩИНИ
1. Коросно-1. Княжа доба (XII-XIII ст.), пізніше середньовіччя (XIV-XVI ст.). Княжа доба (XII-XIII ст.), пізніше середньовіччя (XIV-XVI ст.).
  2. Коросно-2. Черняхівська к-ра (III-IV ст. н.е.); модерна доба (XVI-XVIII ст.).
  3. Коросно-3. Черняхівська к-ра (III-IV ст.); разько-корчацька к-ра (V-VII ст.).
  4. Коросно-4. Черепино-лагодівська група (VII-VI ст. до н.е.) к-ра Тава-голігради.
  5. Коросно-5. Черепино-лагодівської група (VII-VI ст. до н.е.) к-ра Тава-голігради, черняхівська к-ра (III - IV ст.).
  6. Коросно-6. Комарівсько-тшинецька к-ра (XV-XII ст. до н.е.); черняхівська к-ра (III - IV ст.), княжа доба (XI - поч. XII ст.).
  7. Коросно-7. Черняхівська к-ра (III-IV ст.) ранній період празької к-ри (V - сер. VII ст.), модерна доба (XVI-XVIII ст.).
  8. Коросно-8. Модерна доба (XVII-XVIII ст.).
  9. Коросно-9. Модерна доба (XVII-XVIII ст.).
  10. Затемне-5. Райковецька к-ра (VIII-X ст.).

#### УМОВНІ ПОЗНАЧЕННЯ

- існуючі 1-ша черга проект.
- Межа села Коросно
- Межа міста Перемишляни
- Території житлової садибної забудови
- Території житлової садибної забудови, згідно з раніше розробленою містобудівною документацією
- Території житлових кварталів, що реконструюються
- Території громадської забудови
- Території виробничої забудови
- Території транспортної інфраструктури
- Території комунальної забудови
- Території сільськогосподарських угідь (гороли, рілля, пасовища, сінокоси)
- Території сільськогосподарських угідь (пайового фонду)
- Території індивідуального садівництва
- Території відпочинково-рекреаційного призначення
- Території зелених насаджень загального користування
- Території зелених насаджень спеціального призначення
- Території лісів
- Території філії "Бібрське лісове господарство" ДСГП "Ліси України"
- Водні об'єкти
- Заболочені території
- Заторфовані території
- Кладовище
- Межі ділянок згідно з державними актами на право власності на земельну ділянку
- Житлові будинки та господарські будівлі
- Громадські будівлі
- Виробничі та складські будівлі
- Автомобільна дорога Т-14-17 Куровичі-Рогатин
- Житлові вулиці в межах червоних ліній
- Проїзди
- Грунтові дороги
- Повітряна лінія електропередач ПЛ 10 кВ
- Повітряна лінія електропередач ПЛ 0,4 кВ
- Газопроводи середнього тиску
- Газопроводи низького тиску
- Підземний кабель зв'язку
- Санітарно-захисні зони
- Охоронні зони
- II позе зони санітарної охорони
- Прибережні захисні смуги
- Шумозахисні екрани
- Територія об'єктів археологічної спадщини
- Зона охорони археологічного культурного шару
- Мости та шляхопроводи
- Трансформаторні підстанції
- Газорозподільний пункт
- Артевердловина
- Зупинка громадського транспорту
- Очисні споруди
- Пам'ятки монументального мистецтва та пам'ятні знаки

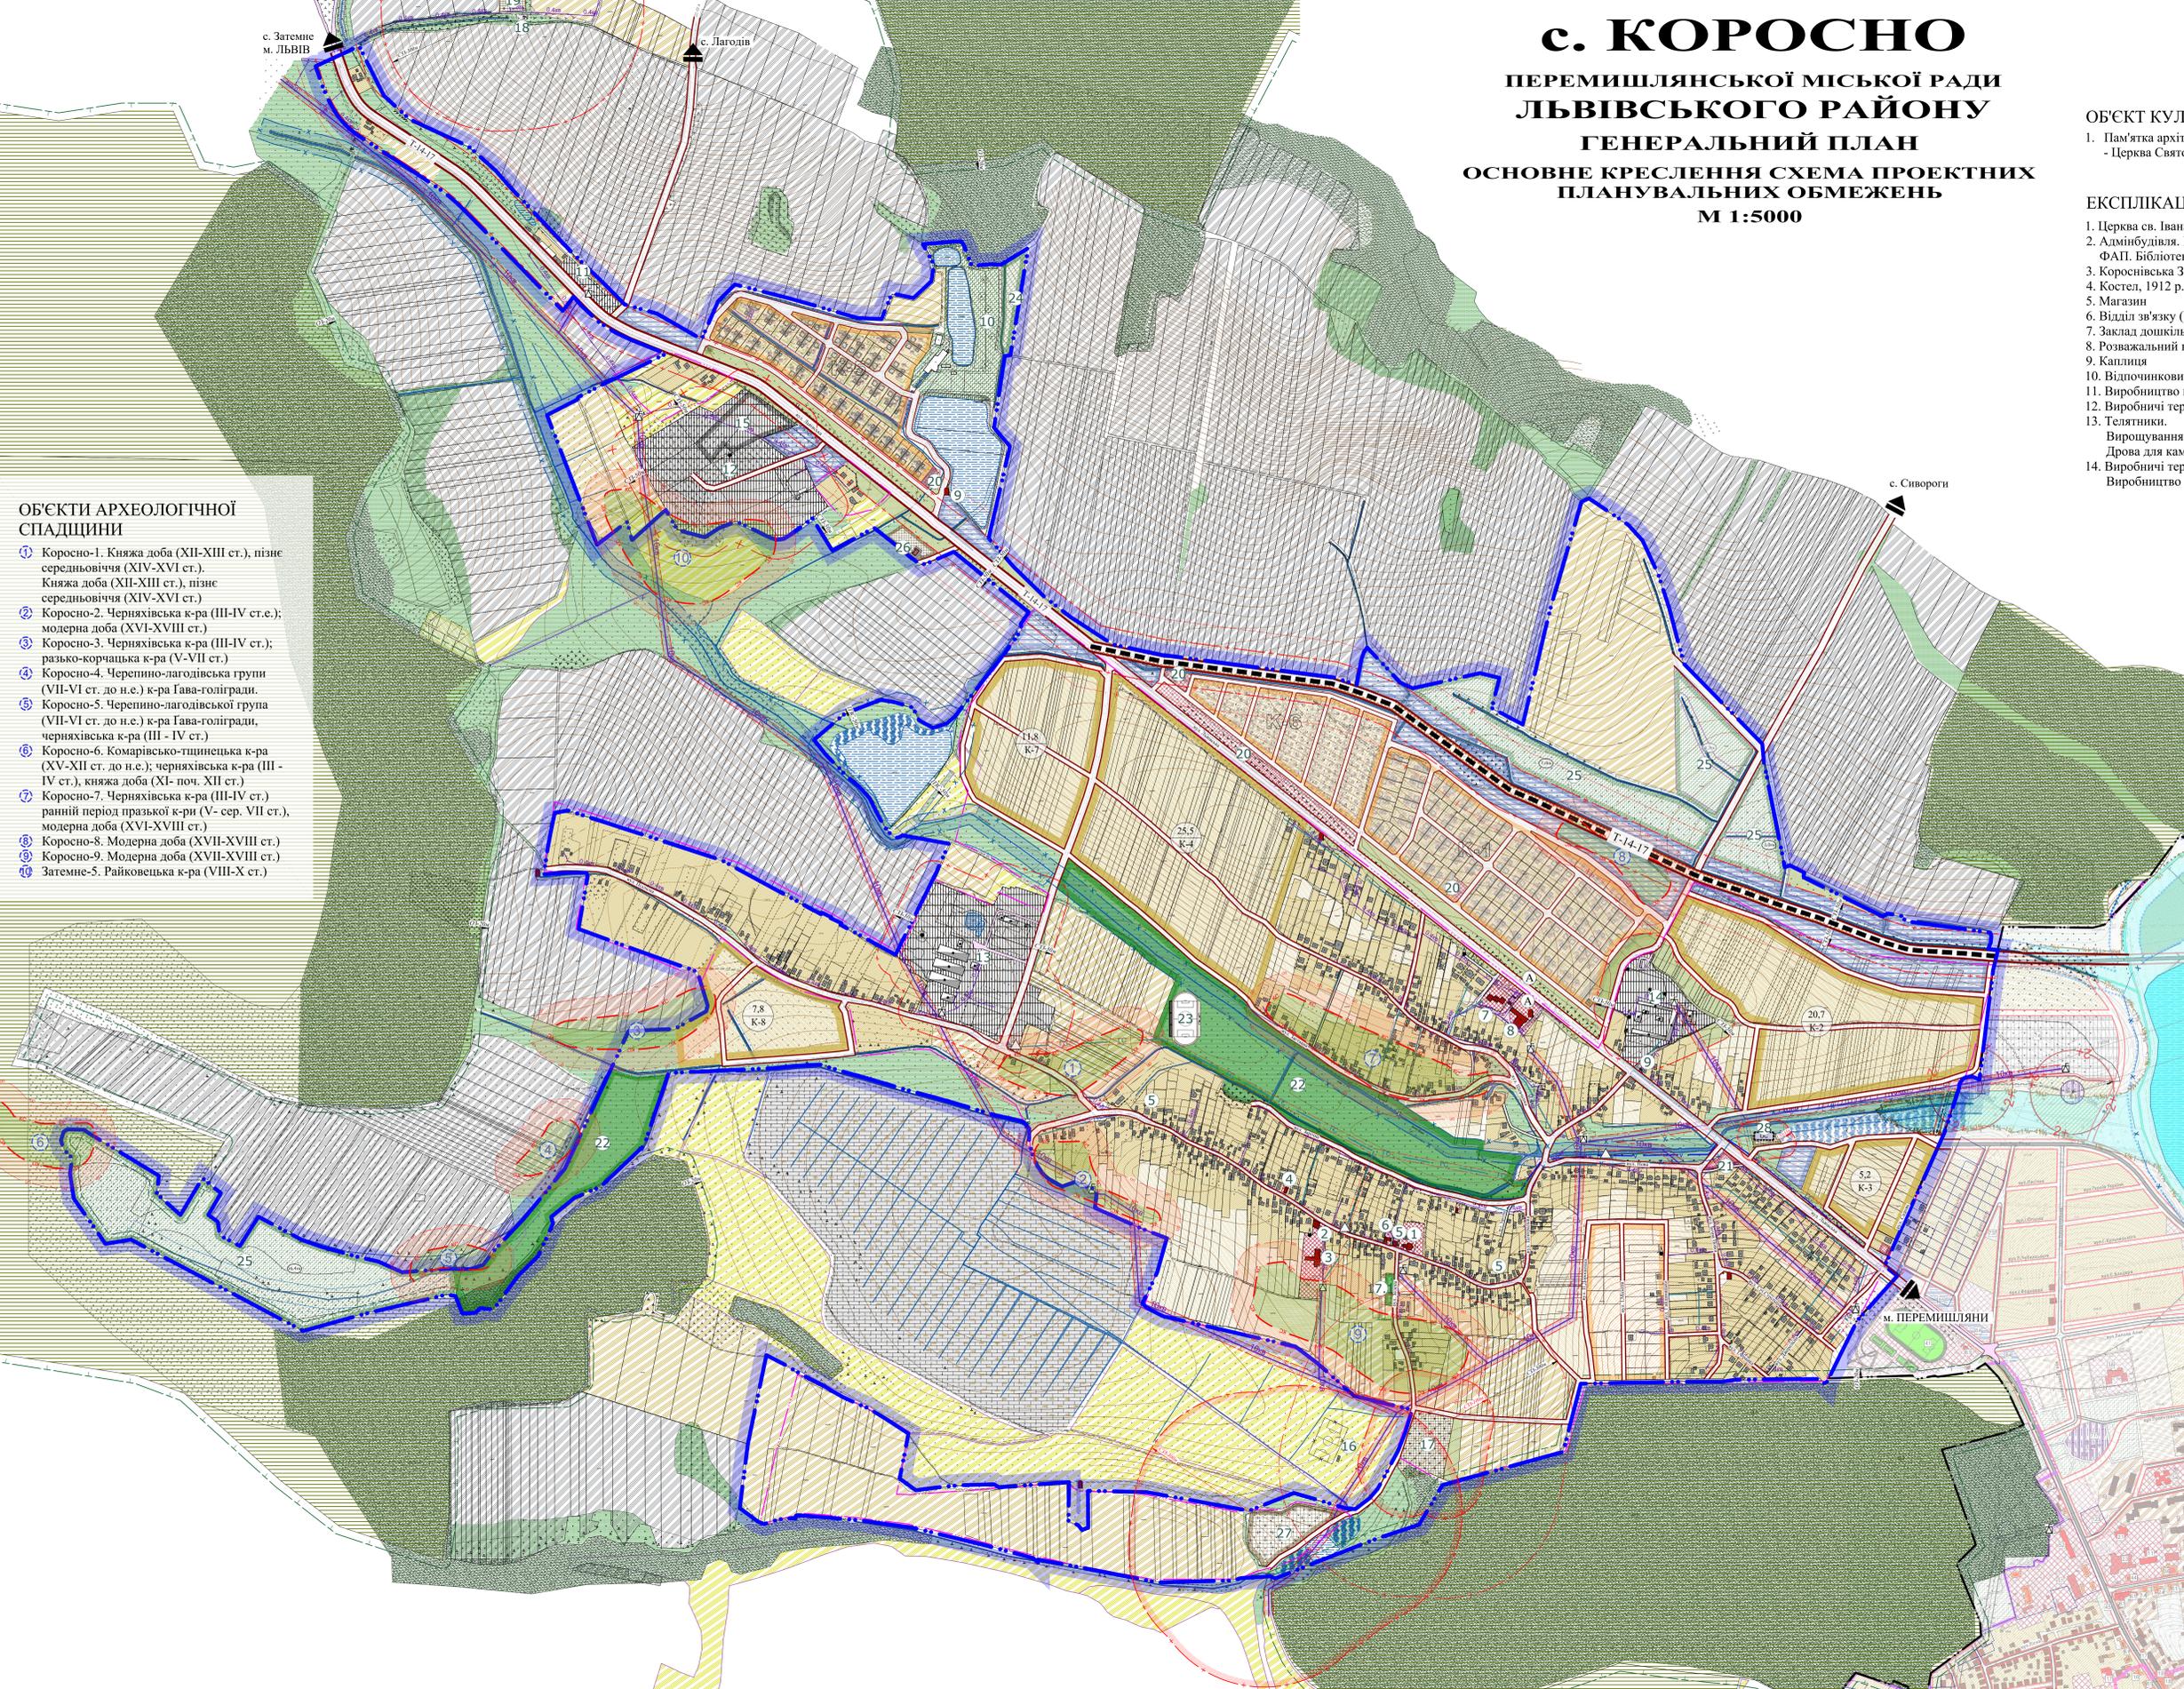

3-652-2024									
Заявник: Перемишлянська міська рада									
№	Клас	Арх	№ ар.	План	Дата	Стор.	Лист	Архив	Архив
ТІП	Лінійні	Житлові			2025				
Часткове внесення змін та доповнень до Генерального плану села Коросно Львівського району Львівської області						Стор.	Лист	Архив	Архив
Генеральний план (основне креслення) Схеми проектних планувальних обмежень М 1:5000						ГП	3		
						ТІП "КАРТА АРХ.ПРОЕКТ"			