



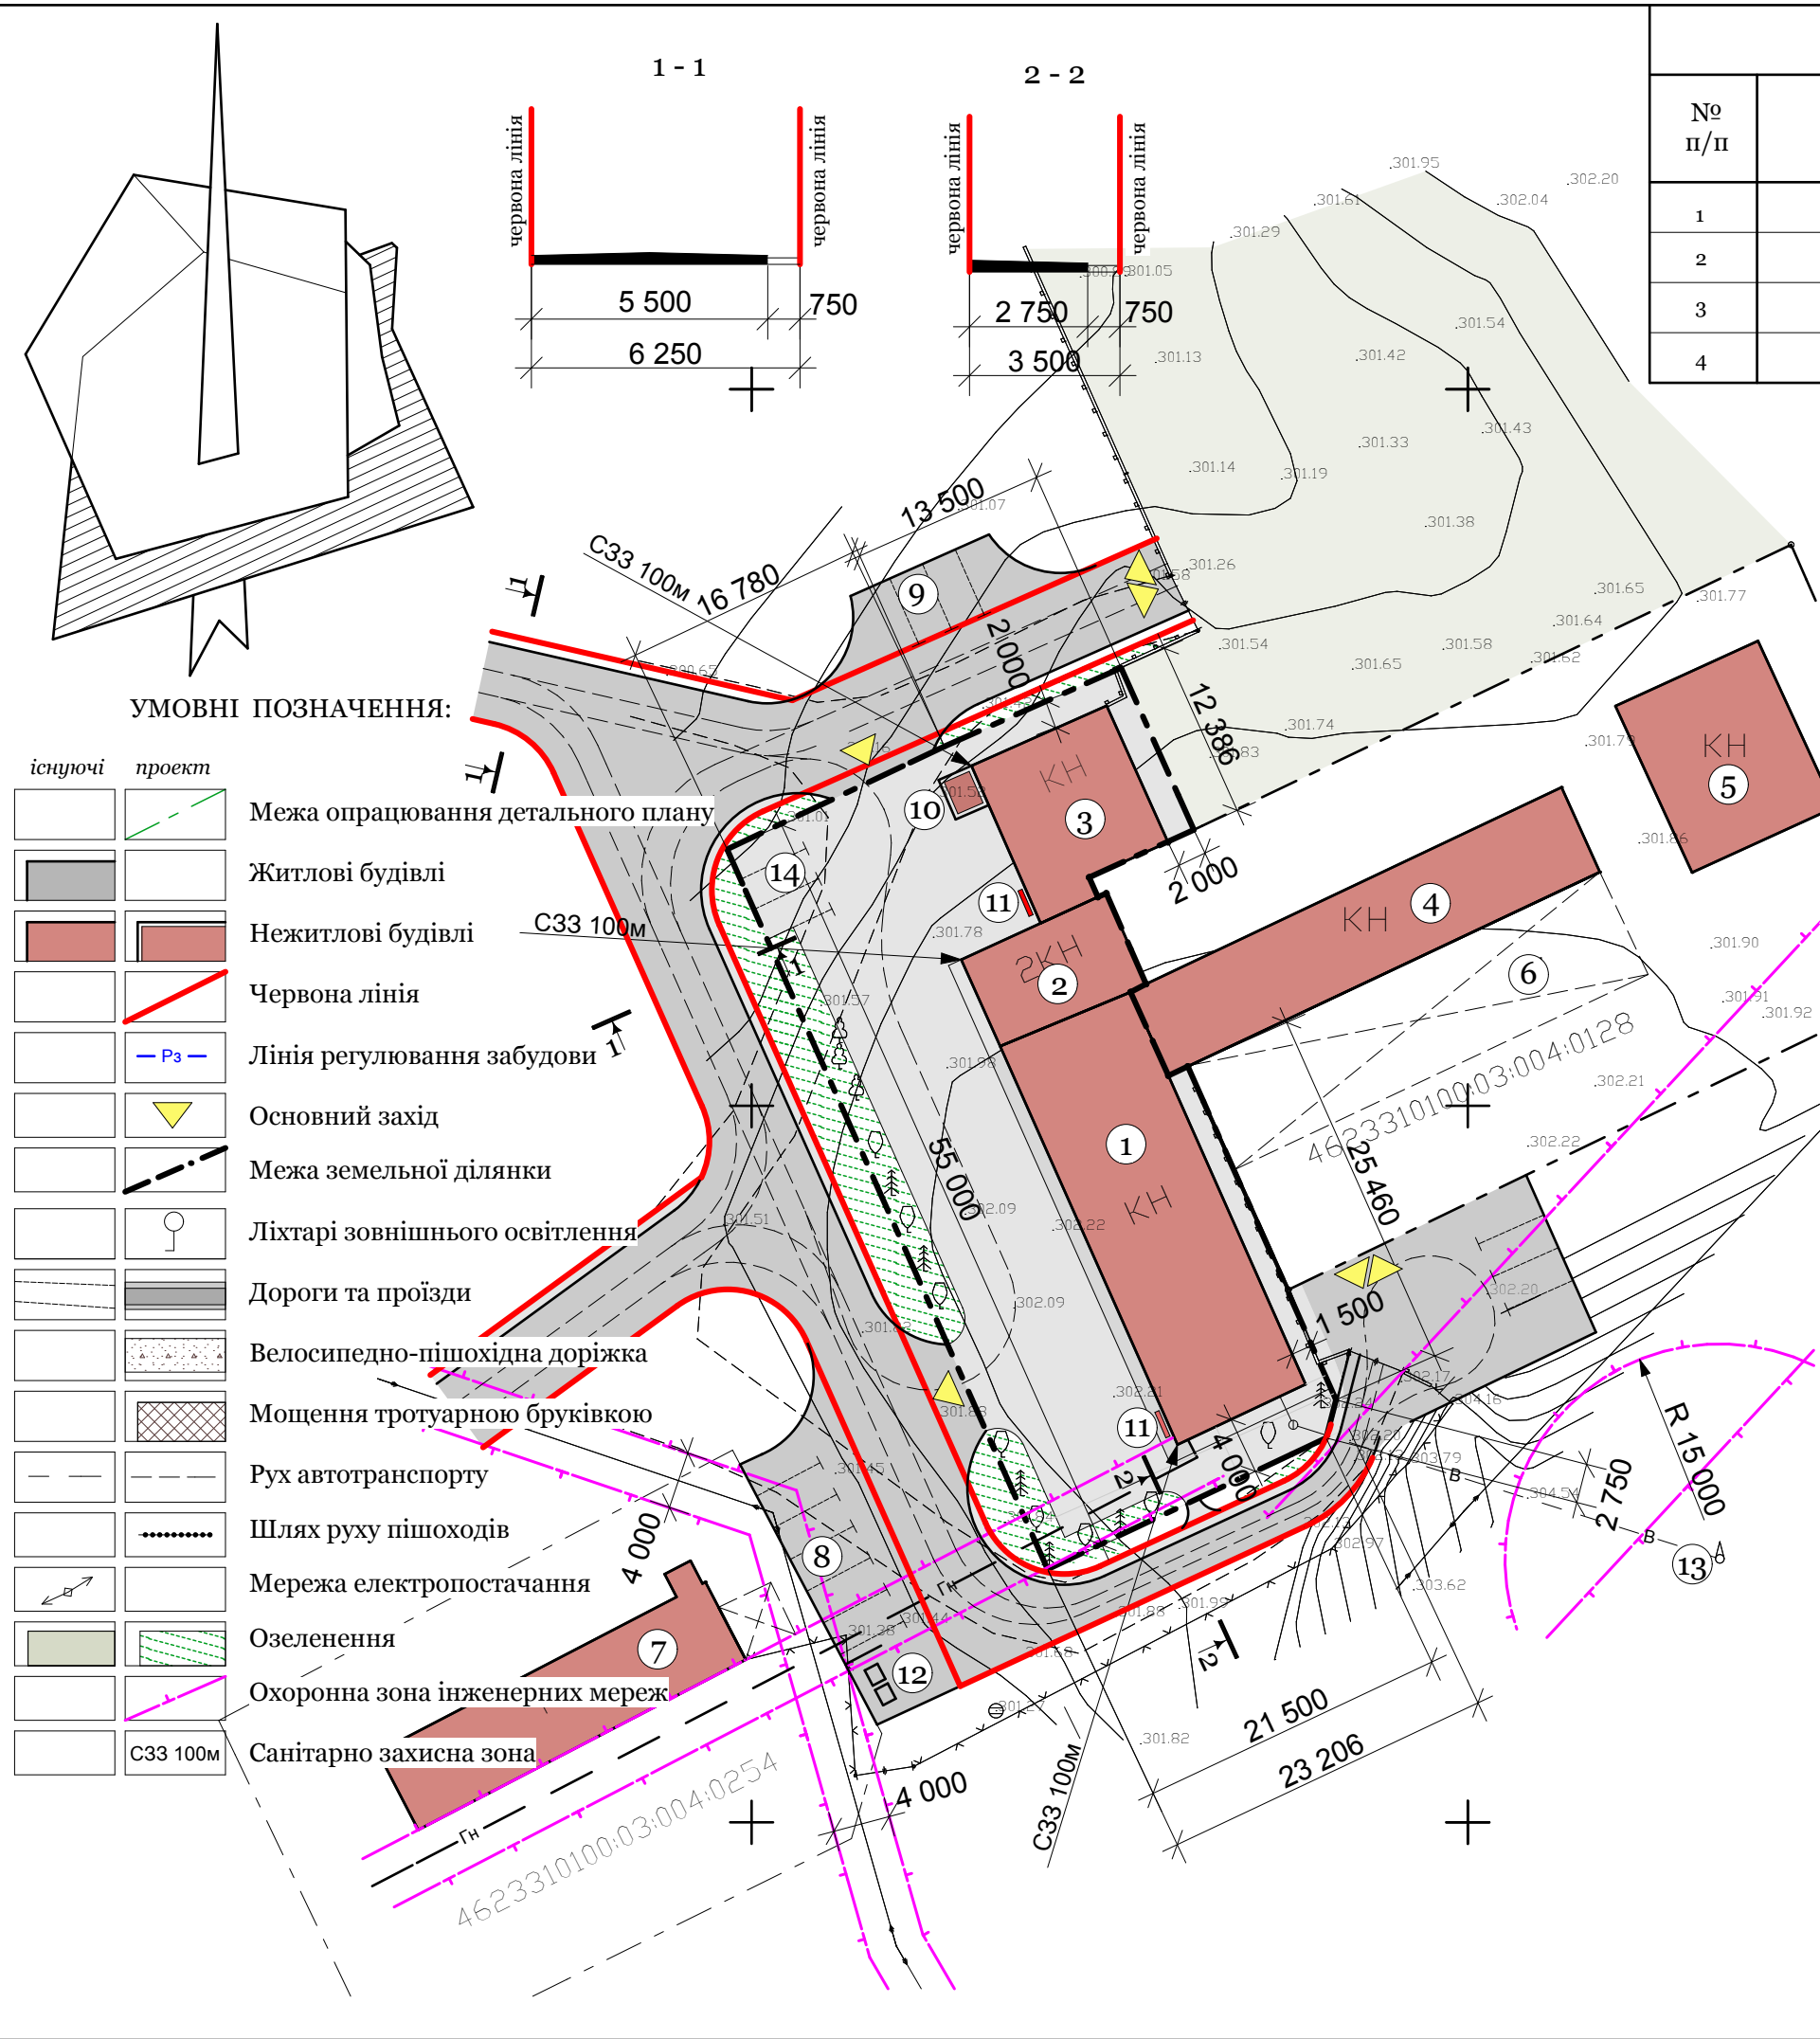

ТЕХНІКО - ЕКОНОМІЧНІ ПОКАЗНИКИ		
№ п/п	Найменування	К-сть
1	Площа земельної ділянки	0,135 га
2	Площа під забудовою	0,0497 га
3	Площа мощення	0,0750 га
4	Площа озеленення	0,0103 га

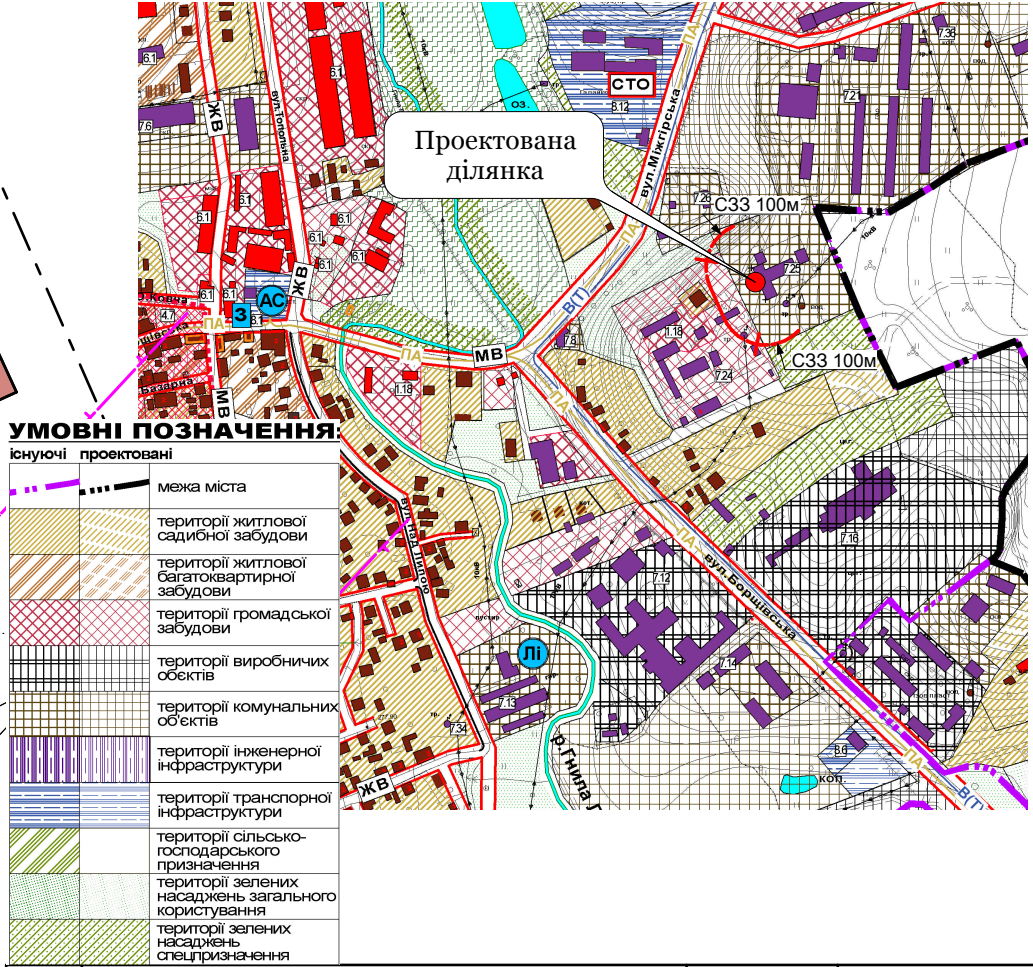

УМОВНІ ПОЗНАЧЕННЯ:

існуючі	проект	
		Межа опрацювання детального плану
		Житлові будівлі
		Нежитлові будівлі
		Червона лінія
		Лінія регулювання забудови
		Основний захід
		Межа земельної ділянки
		Ліхтарі зовнішнього освітлення
		Дороги та проїзди
		Велосипедно-пішохідна доріжка
		Мощення тротуарною бруківкою
		Рух автотранспорту
		Шлях руху пішоходів
		Мережа електропостачання
		Озеленення
		Охоронна зона інженерних мереж
		Санітарно захисна зона

УМОВНІ ПОЗНАЧЕННЯ:

існуючі	проектовані	
		межа міста
		території житлової садибної забудови
		території житлової багатоквартирної забудови
		території громадської забудови
		території виробничих об'єктів
		території комунальних об'єктів
		території інженерної інфраструктури
		території транспортної інфраструктури
		території сільсько-господарського призначення
		території зелених насаджень загального користування
		території зелених насаджень спецпризначення

№ п/п	Найменування		Примітка
1	Бетонний цех		існ.
2	Адміністративно - побутові приміщення		реконстр.
3	Бетонний цех		існ.
4	Бетонний цех		існ.
5	Бетонний цех		існ.
6	Піднавіс		існ.
7	Склад		існ.
8	Стоянка гостьового автотранспорту		проект.
9	Стоянка гостьового автотранспорту		проект.
10	Приміщення сторожа		проект.
11	Протипожежний щит		проект.
12	Майданчик для смітєвих баків		проект.
13	Водонапірна вежа		існ.
14	Стоянка службового автотранспорту		проект.