
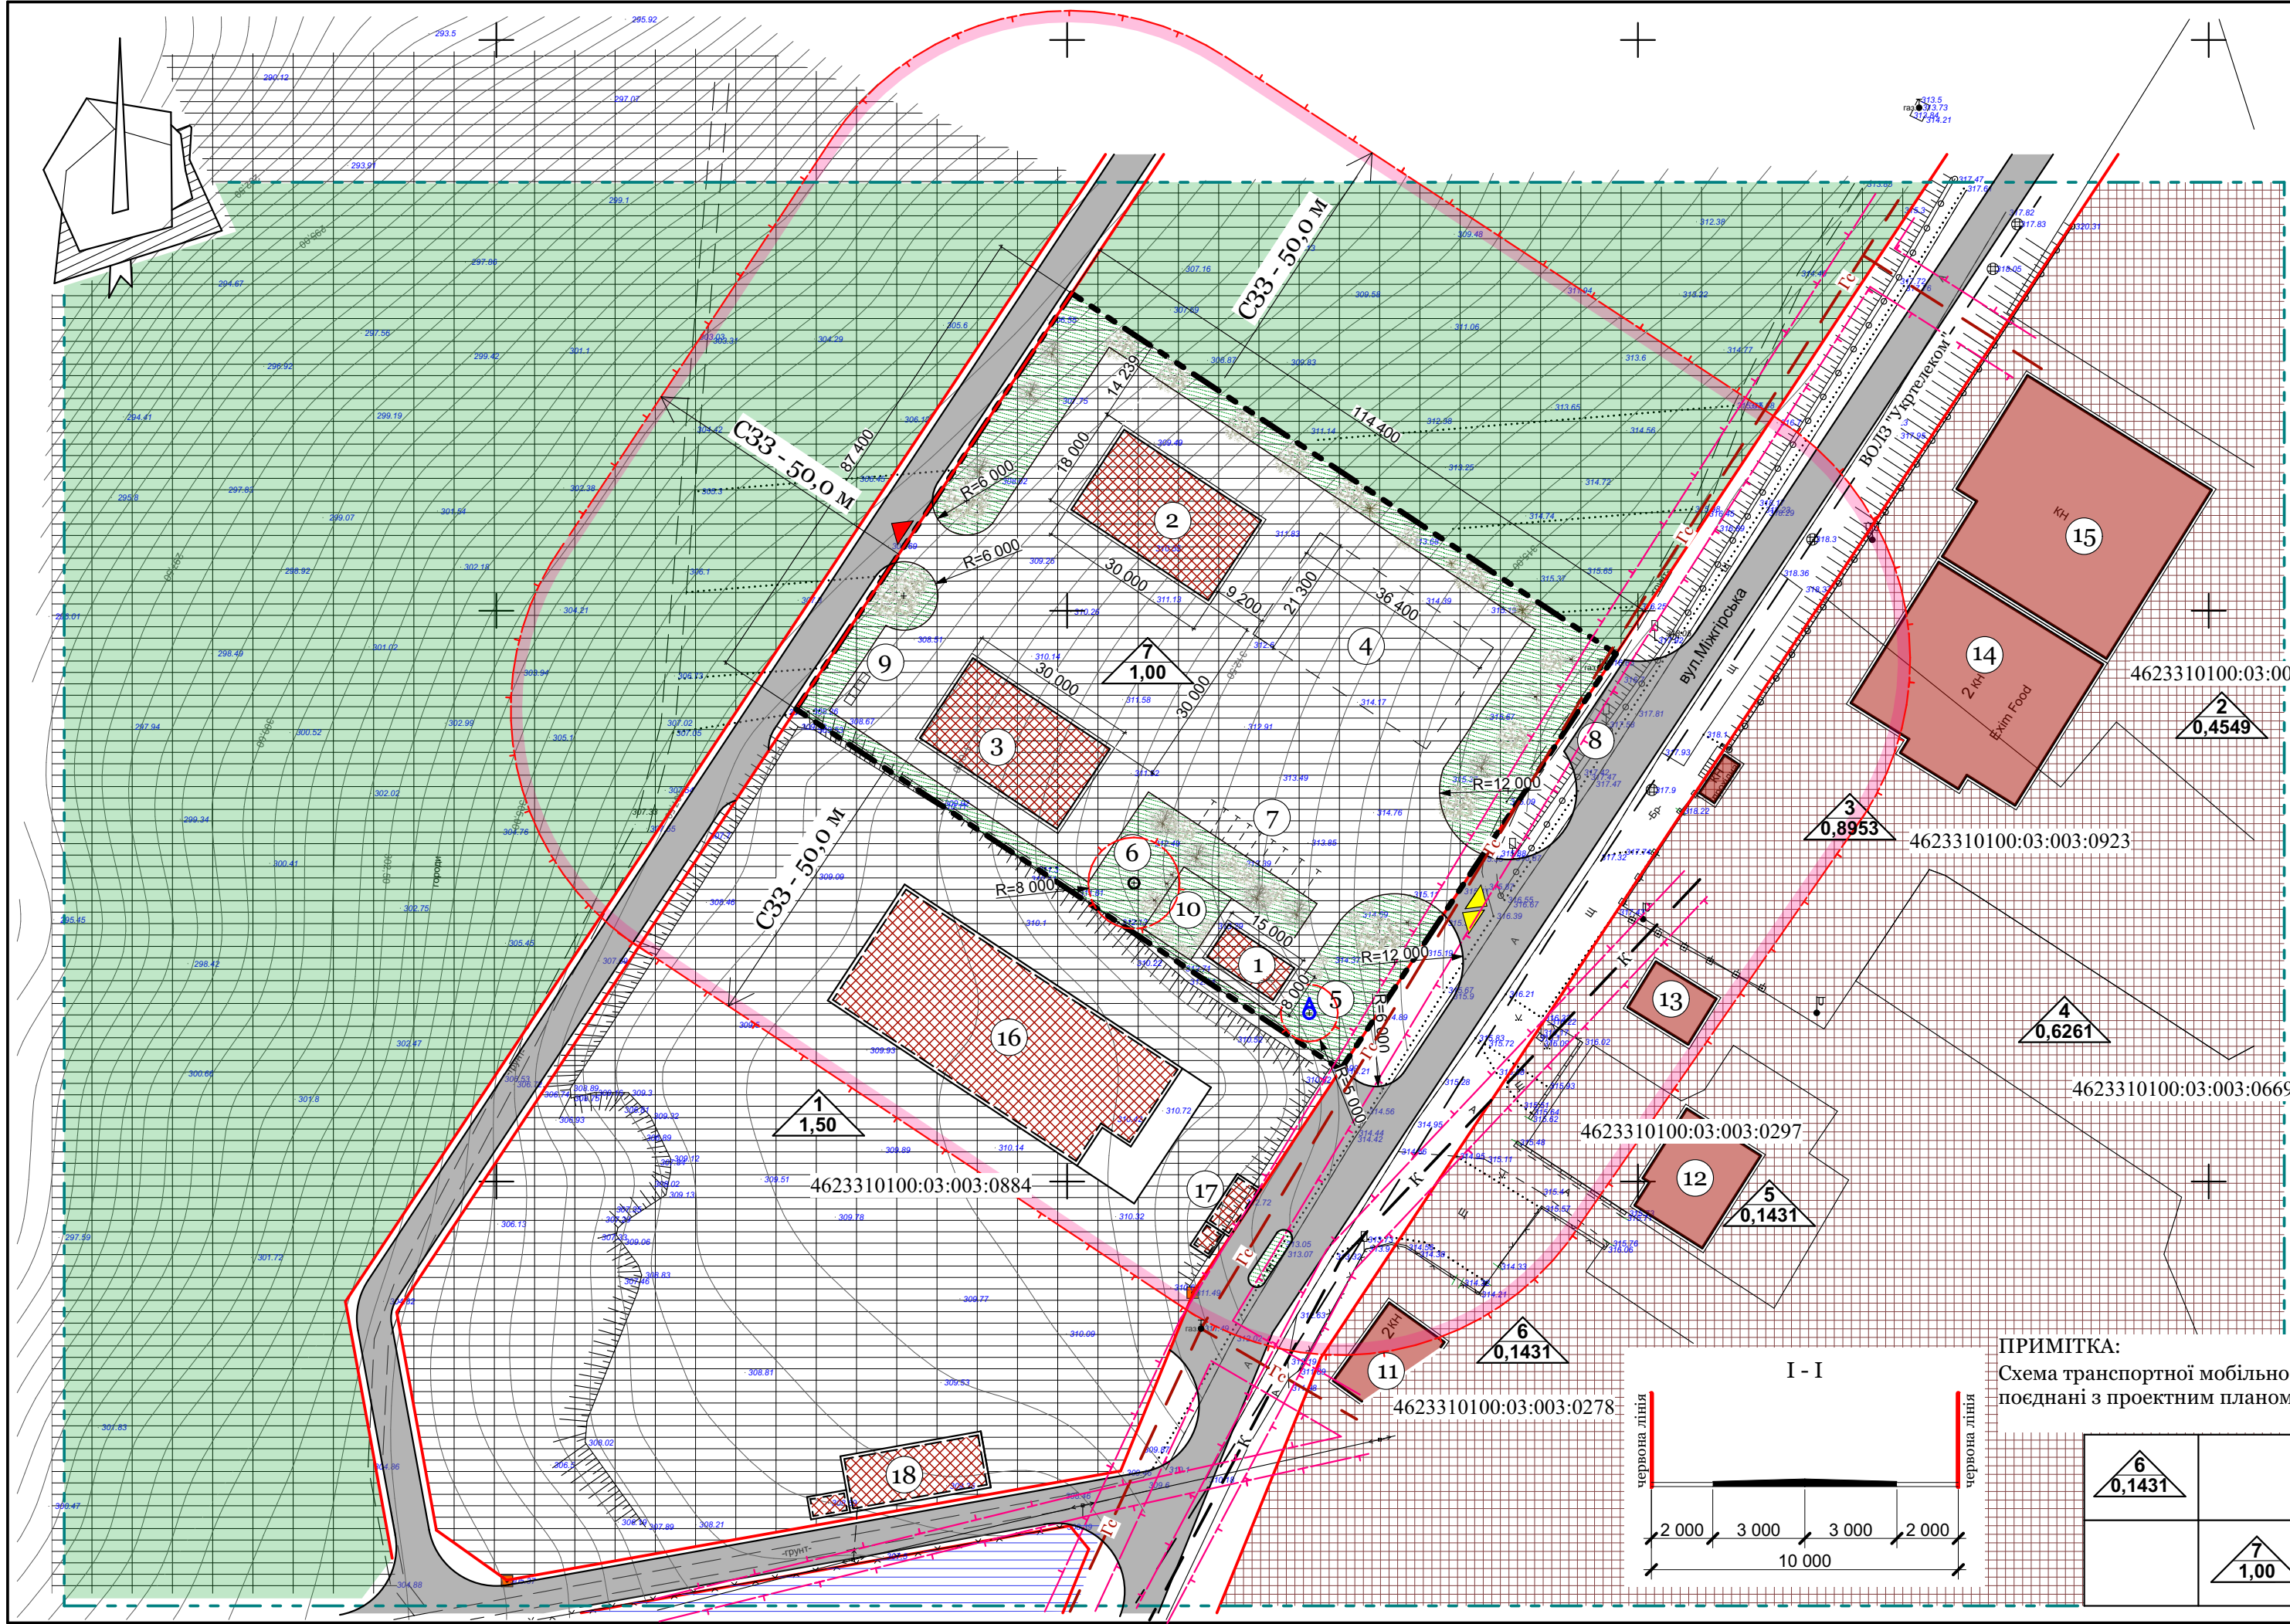


ПРИМІТКА:  
Схема транспортної мобільності та інфраструктури, креслення поперечних профілів вулиць поєднані з проектним планом та схемою проектних обмежень у використанні земель.

|             |   |
|-------------|---|
| 6<br>0,1431 | - ділянка, площею 0,6833 га, 03.07 Для будівництва та обслуговування будівель торгівлі.<br>Кадастровий номер 4623310100:03:003:0278                                               |
| 7<br>1,00   | - ділянка, площею 1,00 га, 11.02 Для розміщення та експлуатації основних, підсобних і допоміжних будівель та споруд підприємств переробної, машинобудівної та іншої промисловості |

| ТЕХНІКО - ЕКОНОМІЧНІ ПОКАЗНИКИ |                                         |              |
|--------------------------------|-----------------------------------------|--------------|
| № п/п                          | Найменування                            | К-сть        |
| 1                              | Загальна площа                          | 1,00 га      |
| 2                              | Площа під забудовою                     | 0,12 га      |
| 3                              | Площа твердого покриття                 | 0,586 га     |
| 4                              | Площа озеленення                        | 0,294 га     |
| ЕКСПЛІКАЦІЯ БУДІВЕЛЬ           |                                         |              |
| № п/п                          | Найменування                            | Примітка     |
| 1                              | Офісне приміщення                       | проект       |
| 2                              | Піднавіс                                | проект       |
| 3                              | Піднавіс                                | проект       |
| 4                              | Відкрита площадка складування продукції | проект       |
| 5                              | Водозабірна свердловина                 | проект       |
| 6                              | Очисні споруди типу "Біотал"            | проект       |
| 7                              | Стоянка службового автотранспорту       | проект       |
| 8                              | Стоянка гостювого автотранспорту        | проект       |
| 9                              | Ящики для сміття                        | проект       |
| 10                             | Місце відпочинку працівників            | проект       |
| 11                             | Адміністративна будівля                 | існ.         |
| 12                             | Будівля автосервісу                     | існ.         |
| 13                             | Господарська будівля                    | існ.         |
| 14                             | Виробнича будівля                       | існ.         |
| 15                             | Виробнича будівля                       | існ.         |
| 16                             | Автосервіс                              | запр. раніше |
| 17                             | Шиномонтаж                              | запр. раніше |
| 18                             | Адміністративна будівля                 | запр. раніше |

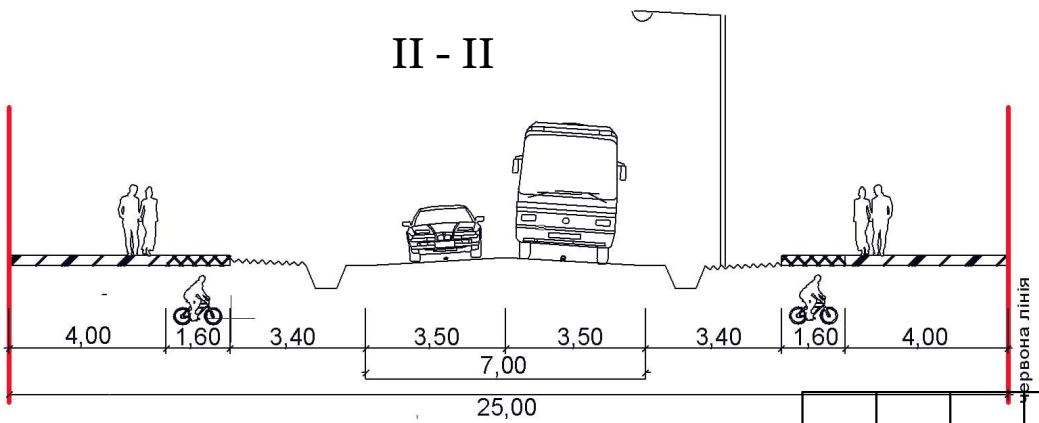

| УМОВНІ ПОЗНАЧЕННЯ: |        |   |
|--------------------|--------|---|
| Позначення         |        | Найменування   |
| існуючі            | проект |   |
|                    |        | Межа земельної ділянки   |
|                    |        | Межа опрацювання ДПТ   |
|                    |        | Громадські будівлі   |
|                    |        | Громадські будівлі що запроєктовані раніше   |
|                    |        | Основний заїзд/виїзд   |
| A                  |        | Житлові вулиці   |
|                    |        | Червоні лінії   |
|                    |        | Рух автотранспорту   |
|                    |        | Шлях руху пішоходів   |
|                    |        | Мережа водопостачання   |
|                    |        | Каналізаційна мережа   |
|                    |        | Мережа газопостачання   |
|                    |        | Лінія електропередач   |
|                    |        | Охоронна зона інженерних мереж   |
|                    |        | Озеленення   |
|                    |        | Територія виробничих об'єктів   |
|                    |        | Територія транспортної інфраструктури   |
|                    |        | Територія комунальних об'єктів   |
| 1<br>1,50          |        | - ділянка, площею 1,50 га, 12.08 Для розміщення та експлуатації будівель і споруд додаткових транспортних послуг та допоміжних операцій<br>Кадастровий номер 4623310100:03:003:0884                                           |
| 2<br>0,4549        |        | - ділянка, площею 0,4549 га, 11.02 Для розміщення та експлуатації основних, підсобних і допоміжних будівель та споруд підприємств переробної, машинобудівної та іншої промисловості. Кадастровий номер 4623310100:03:003:0748 |
| 3<br>0,8953        |        | - ділянка, площею 0,8953 га, 11.02 Для розміщення та експлуатації основних, підсобних і допоміжних будівель та споруд підприємств переробної, машинобудівної та іншої промисловості. Кадастровий номер 4623310100:03:003:0923 |
| 4<br>0,6261        |        | - ділянка, площею 0,6261 га, 11.02 Для розміщення та експлуатації основних, підсобних і допоміжних будівель та споруд підприємств переробної, машинобудівної та іншої промисловості. Кадастровий номер 4623310100:03:003:0669 |
| 5<br>0,1431        |        | - ділянка, площею 0,1431 га, 11.02 Для розміщення та експлуатації основних, підсобних і допоміжних будівель та споруд підприємств переробної, машинобудівної та іншої промисловості. Кадастровий номер 4623310100:03:003:0297 |

|  |  |  |  |  |  |   |       |         |
|--|--|--|--|--|--|---|-------|---------|
|  |  |  |  |  |  | 2 - 599 - 23   |       |         |
|  |  |  |  |  |  | Проект детального планування території земельної ділянки для розміщення та експлуатації основних, підсобних і допоміжних будівель та споруд підприємств переробної, машинобудівної та іншої промисловості по вул. Міжгірська в м. Перемишляни Львівського району Львівської області |       |         |
|  |  |  |  |  |  | Стадія   | Аркуш | Аркушів |
|  |  |  |  |  |  | ДПТ   | 3     | 9       |
|  |  |  |  |  |  | Проектний план та схема проектних обмежень у використанні земель М1:500   |       |         |
|  |  |  |  |  |  | ТЗОВ "КАРПАТИ АРХ-ПРОЕКТ"   |       |         |

|            |        |         |        |        |      |
|------------|--------|---------|--------|--------|------|
| Зм.        | Кільк. | Арк.    | Нодок. | Підпис | Дата |
| ГАП        |        | Литвин  |        |        | 2023 |
| Архітектор |        | Лень    |        |        |      |
| Н.контроль |        | Свястин |        |        |      |