



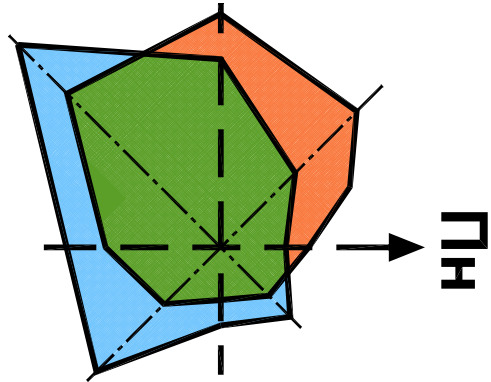

Проектний план території та схема проєктованих планувальних обмежень М 1:2000

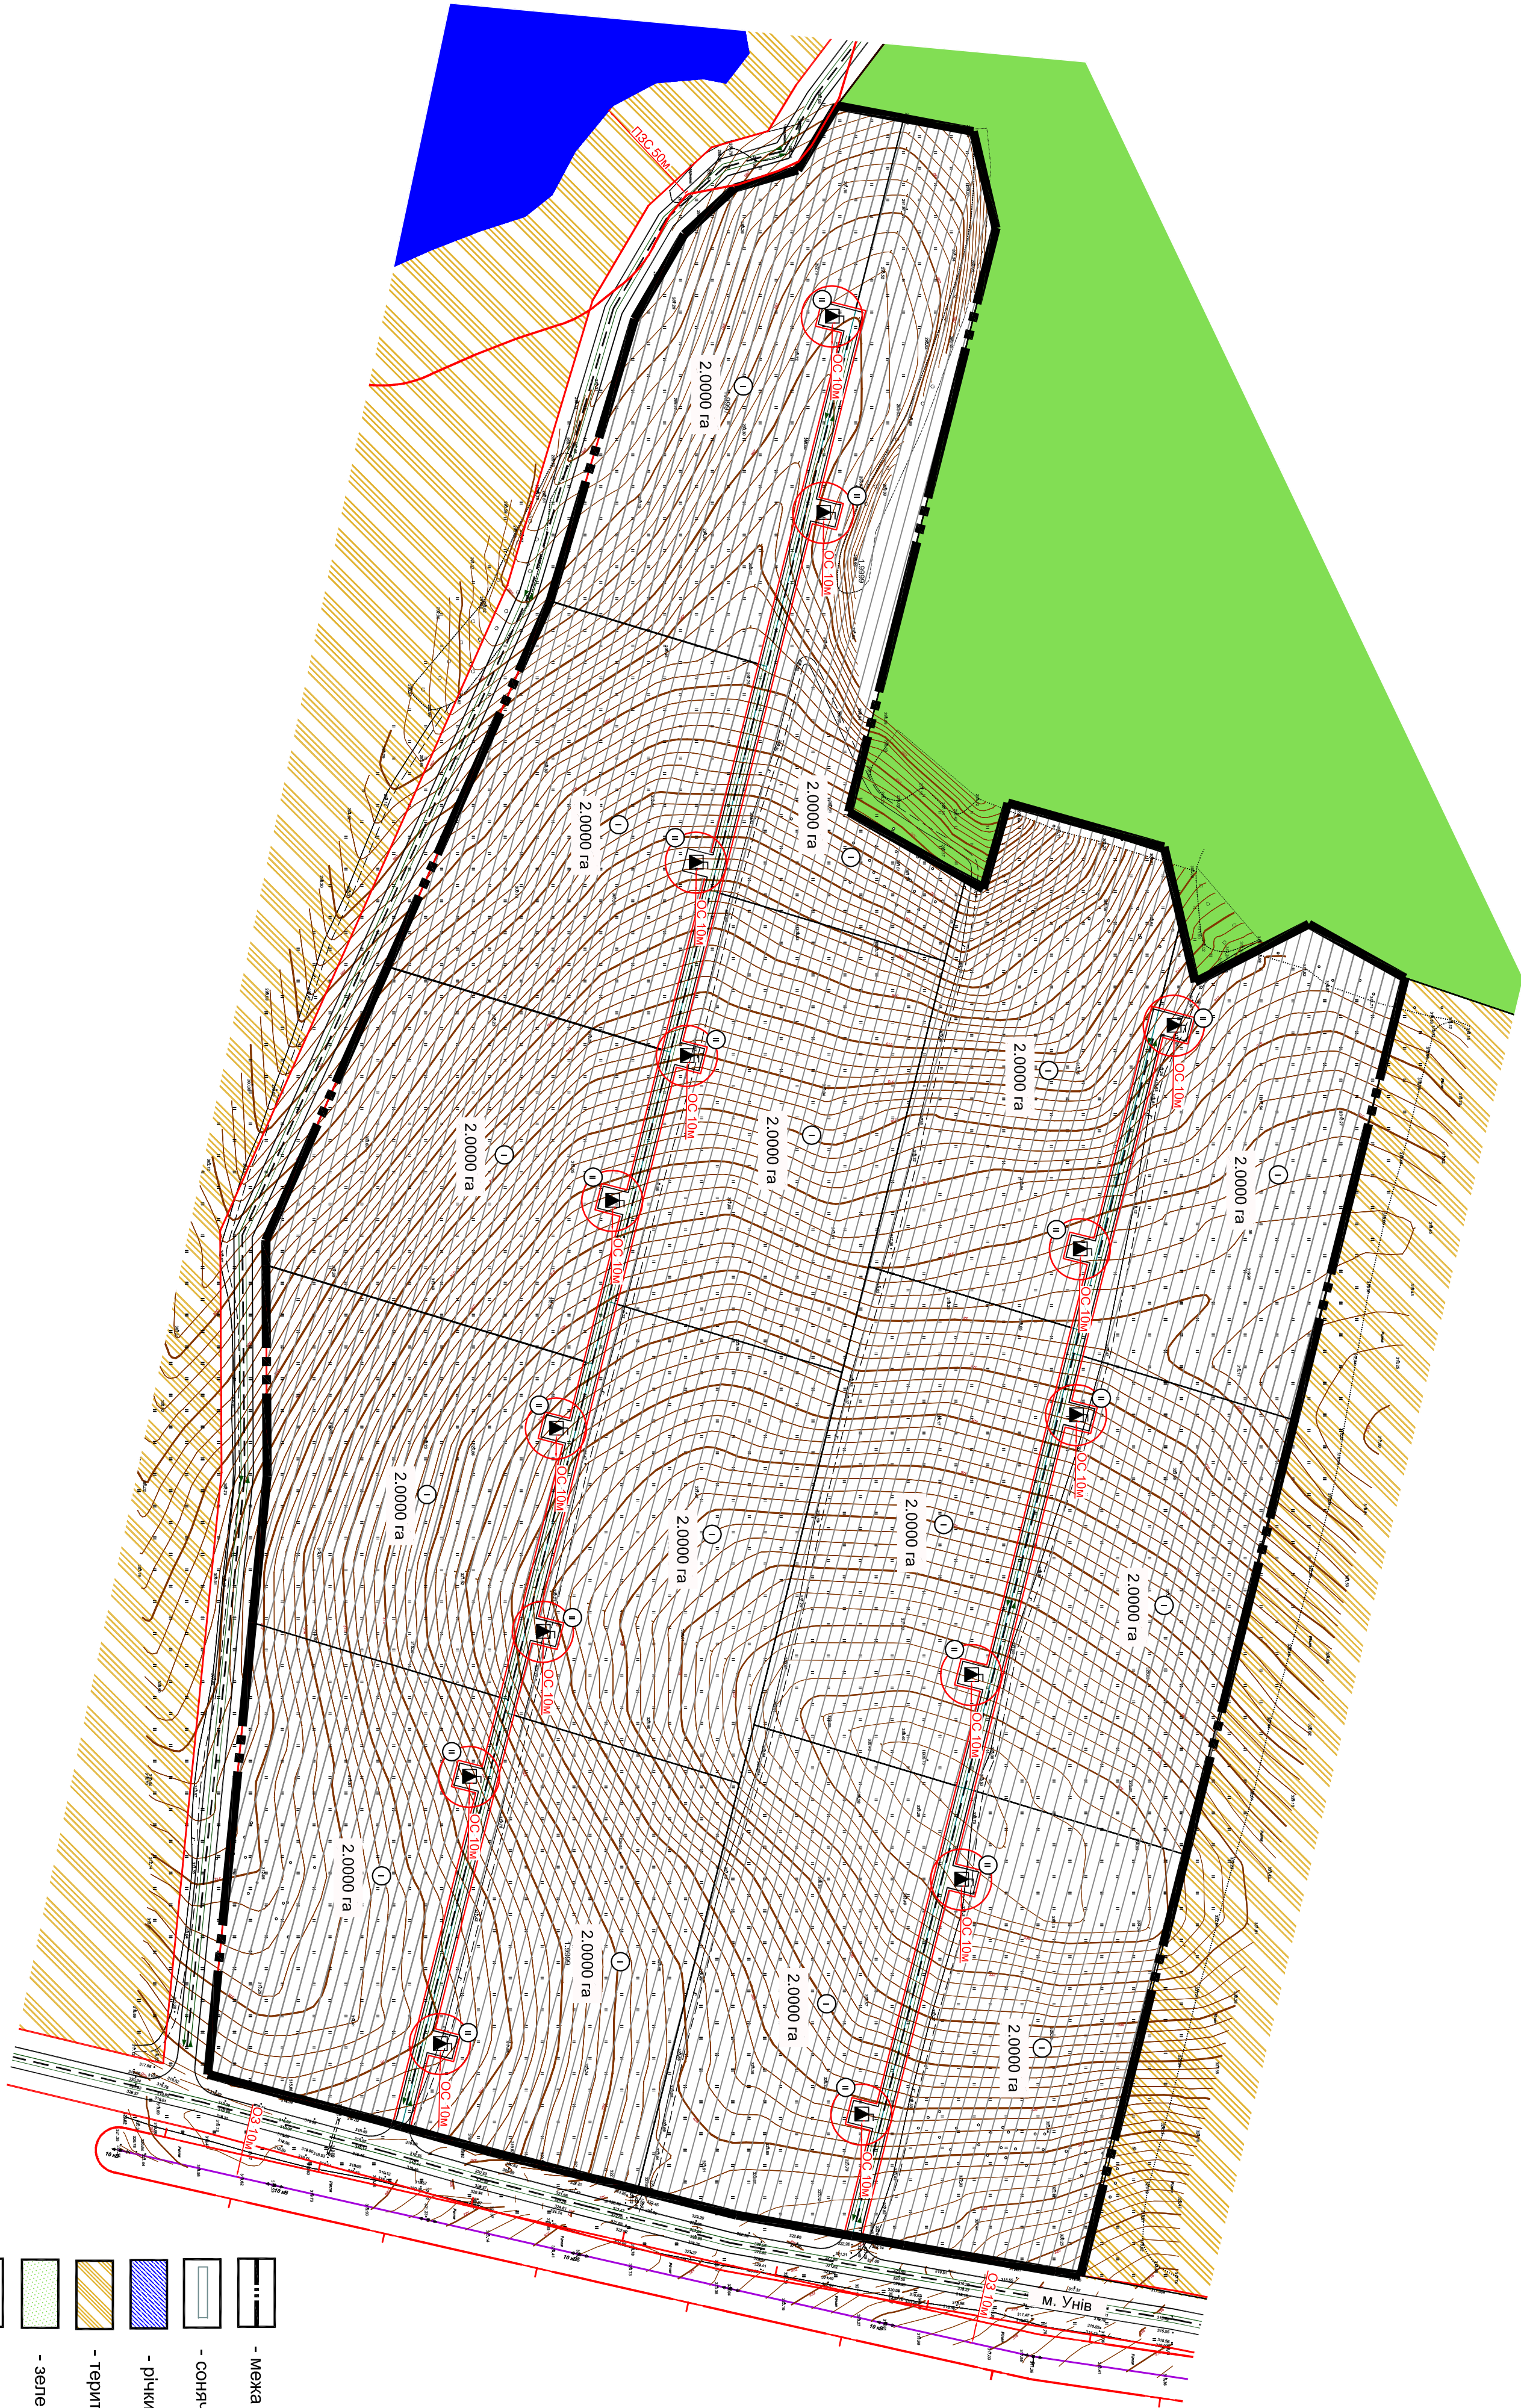

ЕКСПЛІКАЦІЯ БУДІВЕЛЬ І СПОРУД:

№ п/п		Найменування
I	Сонячні колектори (I черга)	
II	Трансформаторна підстанція (проект)	

УМОВНІ ПОЗНАЧЕННЯ:

	- межа території сонячної електростанції;		- комплекта трансформаторна підстанція (проект);
	- сонячний колектор (проект);		- повітряна лінія електропередач (існуюча);
	- річка та озеро;		- червоні лінії (проект);
	- територія сільськогосподарського призначення (існуюча);		- маршрут транспорту (проектний);
	- зелені насадження загального користування (існуючі);		- дороги та проїзди (проект).
	- охоронна зона;		
	- прибережно-захисна смуга;		

Замовник: Тернопільська районна державна адміністрація				Детальний план території для будівництва і обслуговування сонячних електростанцій та ліній електропередач "Дорого" Перемиської міської ради (за межами населеного пункту).			
Зм.	К-сть	Арх.	№ д-л	Підпис	Дата	Сонячна електростанція	
Директор	Сороков С.	Роскожа В.				Склад	ДПТ
Гол. арх. пр.	Роскожа В.					Архус	Архус
Архлітер	Роскожа В.						
Проектний план території та схеми проєктованих планувальних обмежень. М. 1:2000				ТЗОВ "ДМ ХОРС" серт. спец. ДА 002234 від 15.12.2014 р.			