



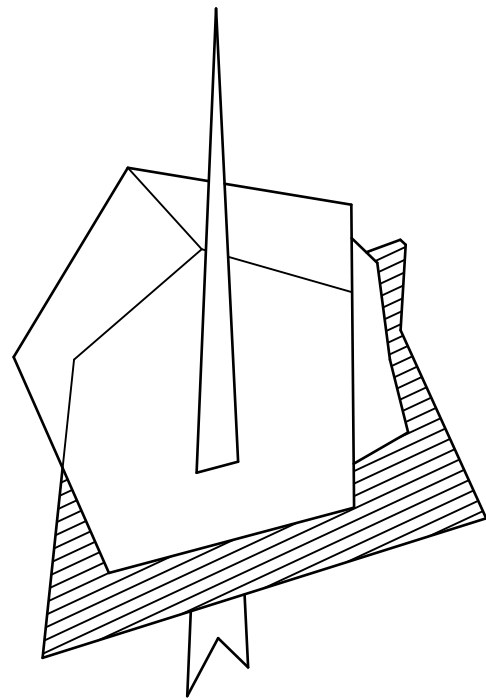

Викопіювання зі схеми розподілу території

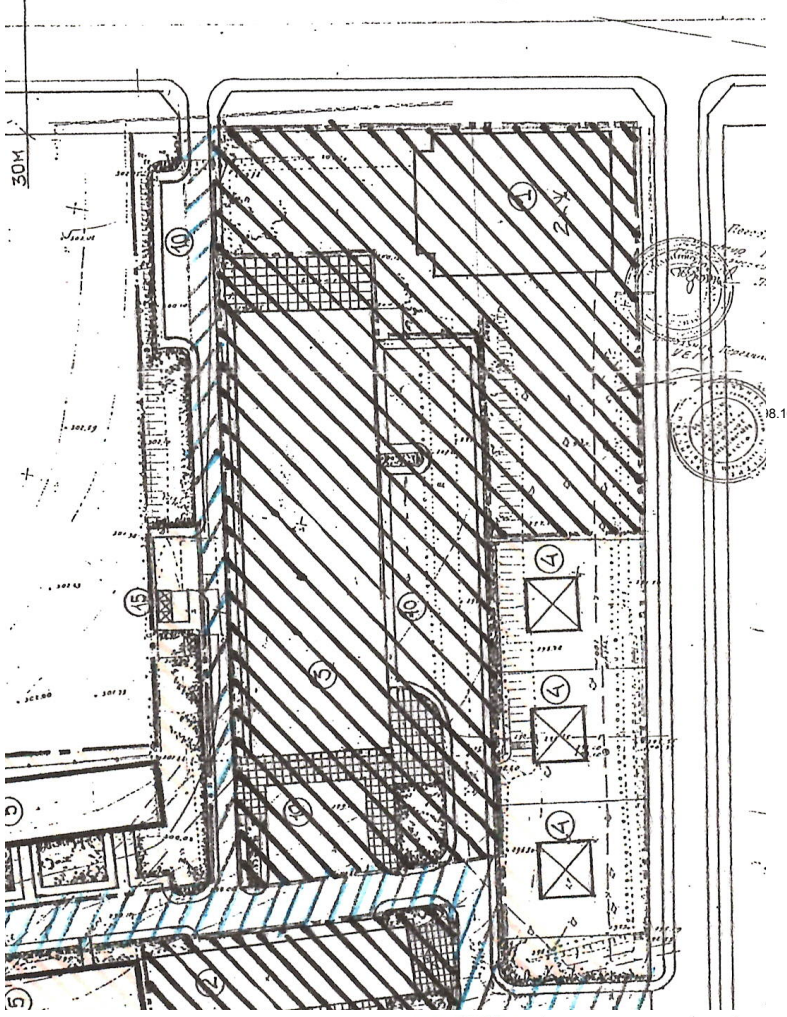


- Межі територій різного функціонального призначення


Проекти та тротуари спільного користування
- Території житлових будинків

Території громадських об'єктів, закладів торгівлі та обслуговування

2 - 2

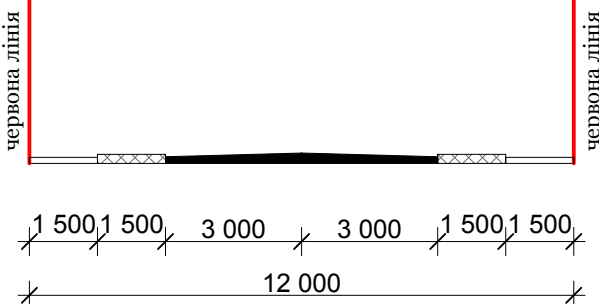

1 - 1

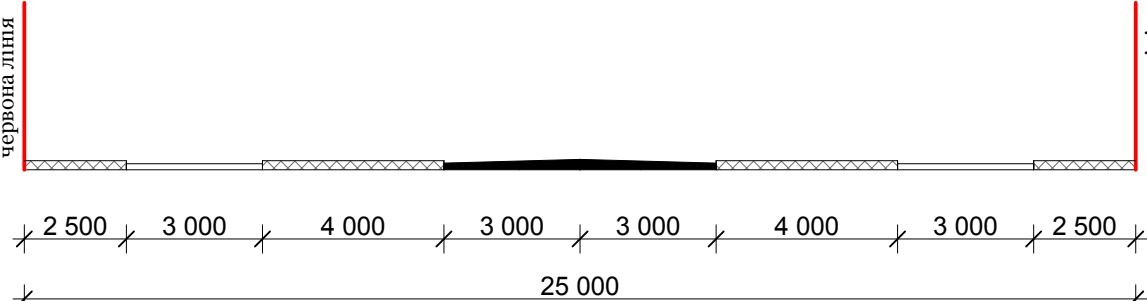

УМОВНІ ПОЗНАЧЕННЯ:

- існуючі

проект

Межі земельних ділянок

Житлові будівлі

Нежитлові будівлі

Основний захід

Ліхтарі зовнішнього освітлення
- існуючі

проект

Дороги та проїзди

Мощення тротуарною бруківкою

Рух автотранспорту

Шлях руху пішоходів

Мережа електропостачання

- існуючі

проект


Мережа водопостачання

Каналізаційна мережа

Озеленення

Охоронна зона інженерних мереж

Санітарно-захисна зона

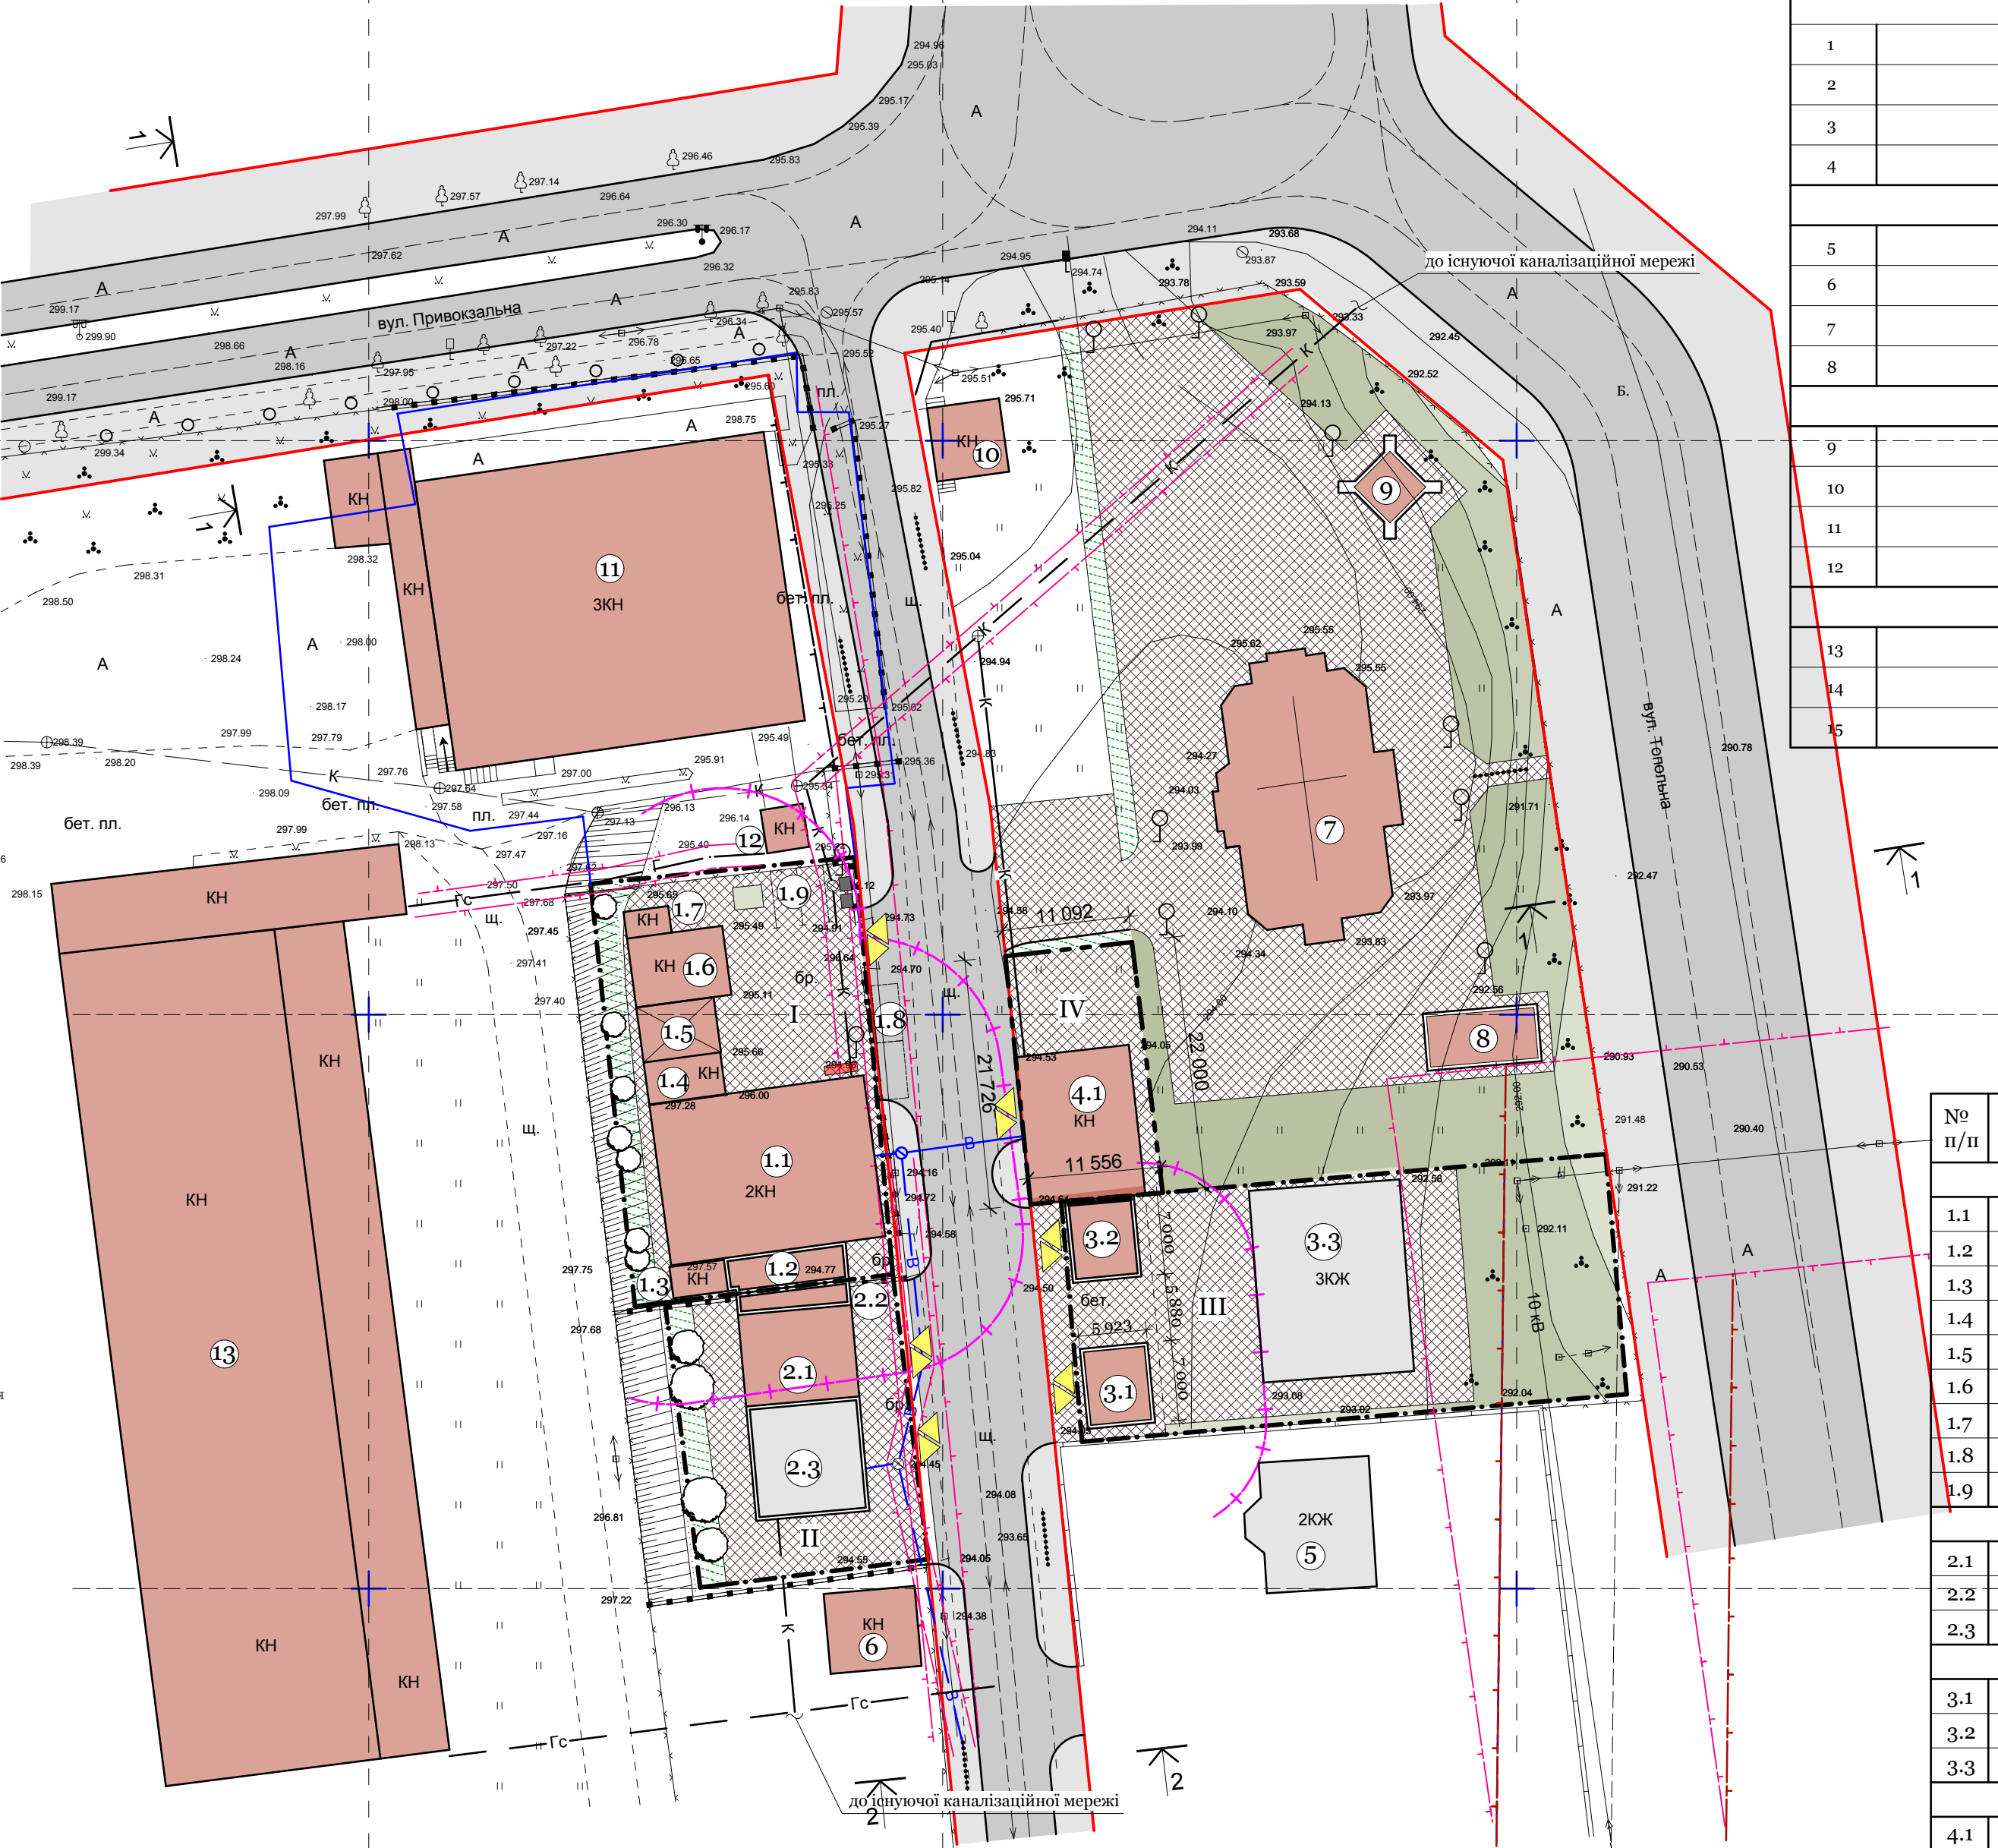

ТЕХНІКО - ЕКОНОМІЧНІ ПОКАЗНИКИ

№ п/п	Найменування	К-сть
Земельна ділянка №I (Батура Ю.С.)		
1	Площа земельної ділянки	0,08 га
2	Площа під забудовою	0,0398 га
3	Площа мощення	0,0322 га
4	Площа озеленення	0,008 га
Земельна ділянка №II (Лоїк О.І.)		
5	Площа земельної ділянки	0,05 га
6	Площа під забудовою	0,0198 га
7	Площа мощення	0,0236 га
8	Площа озеленення	0,0066 га
Земельна ділянка №III (ОСББ "Злагода дому")		
9	Площа земельної ділянки	0,10 га
10	Площа під забудовою	0,0304 га
11	Площа мощення	0,0452 га
12	Площа озеленення	0,0244 га
Земельна ділянка №IV (Дубасюк В.В.)		
13	Площа земельної ділянки	0,0247 га
14	Площа під забудовою	0,0130 га
15	Площа мощення	0,0117 га

№ п/п	Найменування		Примітка
Зем. ділянка №I			
1.1	Майстерня		існ.
1.2	Кладова		проект.
1.3	Паливна		існ.
1.4	Кладова		існ.
1.5	Навіс		існ.
1.6	Гараж		існ.
1.7	Кладова		існ.
1.8	Стоянка гостювого автотранспорту		проект.
1.9	Стоянка службового автотранспорту		проект.
Зем. ділянка №II			
2.1	Магазин		реконстр.
2.2	Добудова до магазину		проект.
2.3	Житловий будинок з магазином на 1-му пов		реконстр.
Зем. ділянка №III			
3.1	Гараж на 2 автомобілі		проект.
3.2	Гараж на 2 автомобілі		проект.
3.3	Багтоквартирний житл. будинок		існ.
Зем. ділянка №IV			
4.1	Магазин		реконстр.
5	Індивідуальний житловий будинок		існ.
6	Гараж		існ.
7	Церква		існ.
8	Господарська будівля		проект.
9	Дзвіниця		проект.
10	Громадська будівля		реконстр.
11	Громадська будівля		існ.
12	Котельня		існ.
13	Громадська будівля		існ.