


# ГЕНЕРАЛЬНИЙ ПЛАН М 1:5000

0 100 200 300

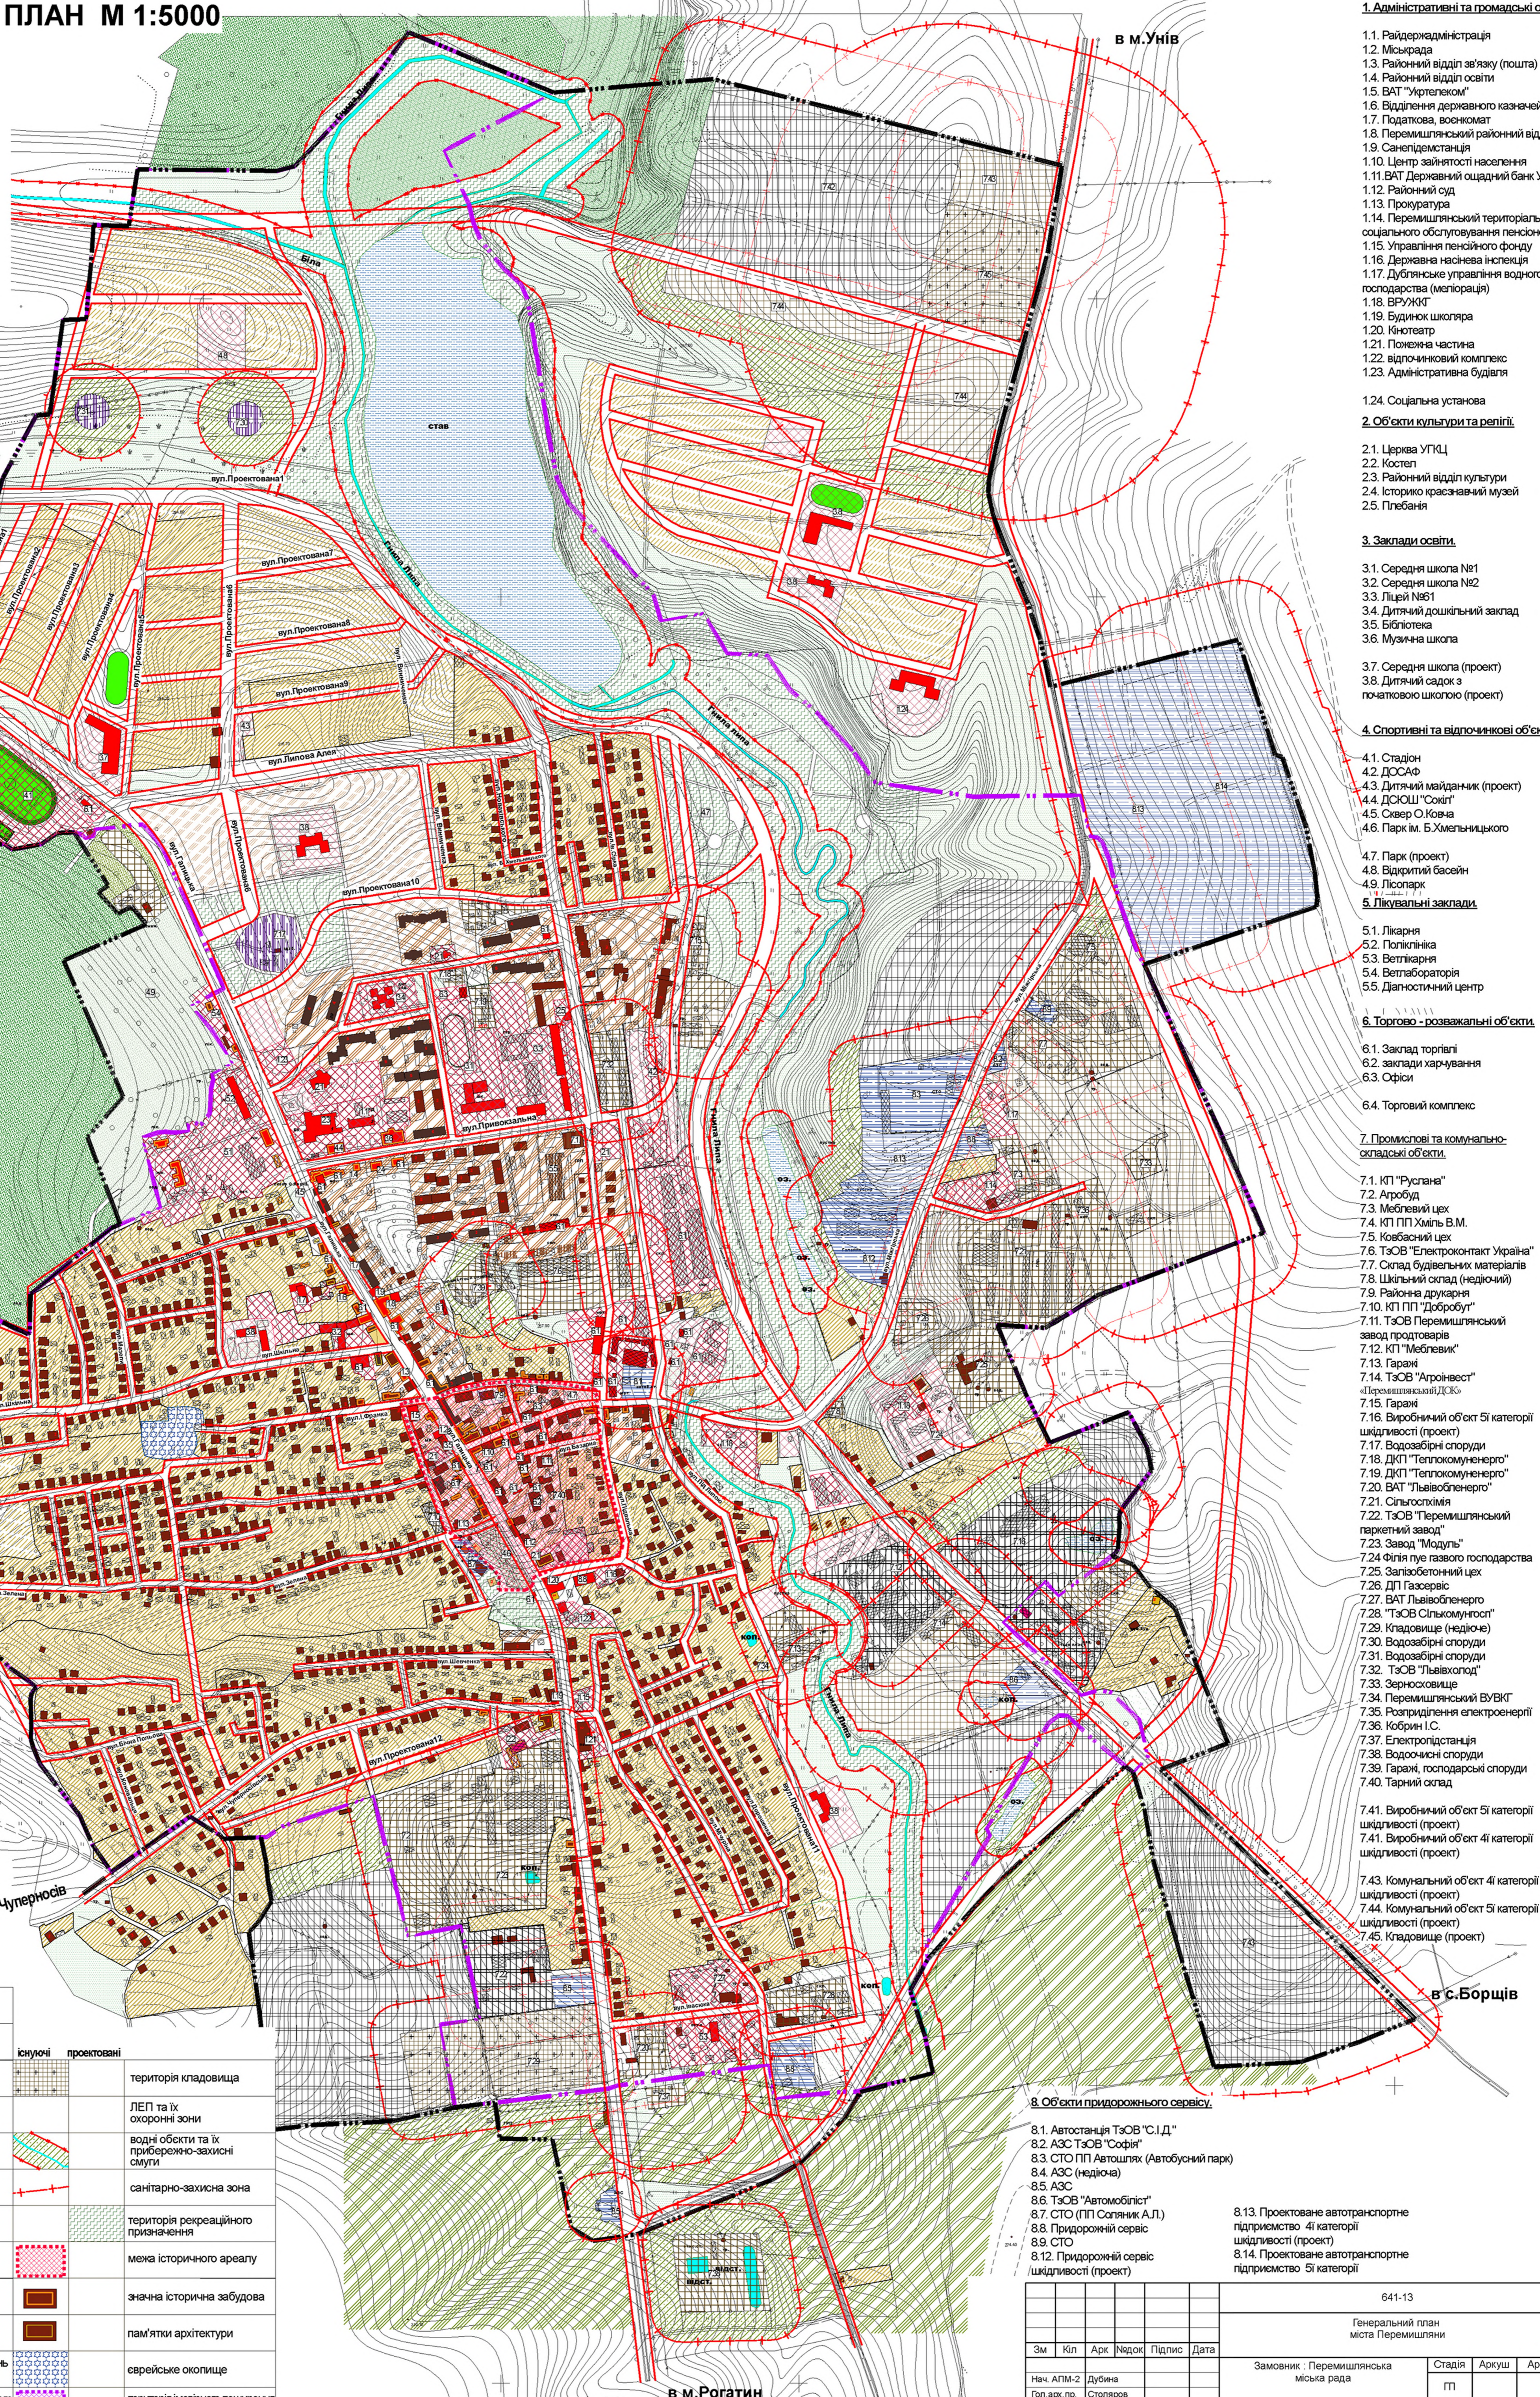

## 1. Адміністративні та громадські об'єкти

- 1.1. Райдержадміністрація
- 1.2. Міськрада
- 1.3. Районний відділ зв'язку (пошта)
- 1.4. Районний відділ освіти
- 1.5. ВАТ "Укртелеком"
- 1.6. Відділення державного казначейства
- 1.7. Податкова, военкомат
- 1.8. Перемішлянський районний відділ УМВС
- 1.9. Санепідстанція
- 1.10. Центр зайнятості населення
- 1.11. ВАТ Державний ощадний банк України
- 1.12. Районний суд
- 1.13. Прокуратура
- 1.14. Перемішлянський територіальний центр соціального обслуговування пенсіонерів
- 1.15. Управління пенсійного фонду
- 1.16. Державна наслідна інспекція
- 1.17. Дублянське управління водного господарства (меліорація)
- 1.18. ВРУЖКП
- 1.19. Будинок школяра
- 1.20. Кінотеатр
- 1.21. Пожежна частина
- 1.22. відпочинковий комплекс
- 1.23. Адміністративна будівля

## 2. Об'єкти культури та релігії

- 2.1. Церква УГКЦ
- 2.2. Костел
- 2.3. Районний відділ культури
- 2.4. Історико-красназнавчий музей
- 2.5. Плебанія

## 3. Заклади освіти

- 3.1. Середня школа №1
- 3.2. Середня школа №2
- 3.3. Ліцей №61
- 3.4. Дитячий дошкільний заклад
- 3.5. Бібліотека
- 3.6. Музична школа
- 3.7. Середня школа (проект)
- 3.8. Дитячий садок з початковою школою (проект)

## 4. Спортивні та відпочинкові об'єкти

- 4.1. Стадіон
- 4.2. ДЮСШ
- 4.3. Дитячий майданчик (проект)
- 4.4. ДСЮШ "Софія"
- 4.5. Сквер О.Ковча
- 4.6. Парк ім. Б.Хмельницького
- 4.7. Парк (проект)
- 4.8. Відкритий басейн
- 4.9. Лісопарк

## 5. Лікувальні заклади

- 5.1. Лікарня
- 5.2. Поліклініка
- 5.3. Ветлікарня
- 5.4. Ветлабораторія
- 5.5. Діагностичний центр

## 6. Торгово-розважальні об'єкти

- 6.1. Заклад торгівлі
- 6.2. заклади харчування
- 6.3. Офіси
- 6.4. Торговий комплекс

## 7. Промислові та комунально-складські об'єкти

- 7.1. КП "Русгана"
- 7.2. Агробуд
- 7.3. Меблевий цех
- 7.4. КП ПП Хмель В.М.
- 7.5. Ковбасний цех
- 7.6. ТзОВ "Електроконтакт Україна"
- 7.7. Склад будівельних матеріалів
- 7.8. Шкільний склад (недіючий)
- 7.9. Районна друкарня
- 7.10. КП ПП "Добробут"
- 7.11. ТзОВ Перемішлянський завод продовольств
- 7.12. КП "Меблевик"
- 7.13. Гаражі
- 7.14. ТзОВ "Агроінвест" «Перемішлянський Д.С.»
- 7.15. Гаражі
- 7.16. Виробничий об'єкт 5ї категорії шкідливості (проект)
- 7.17. Водозабірні споруди
- 7.18. ДКП "Теплокомуненерго"
- 7.19. ДКП "Теплокомуненерго"
- 7.20. ВАТ "Львівобленерго"
- 7.21. Сільгоспхімія
- 7.22. ТзОВ "Перемішлянський паркетний завод"
- 7.23. Завод "Модуль"
- 7.24. Філія луе газового господарства
- 7.25. Запізобетонний цех
- 7.26. ДП Газсервіс
- 7.27. ВАТ Львівобленерго
- 7.28. "ТзОВ Сількомуненерго"
- 7.29. Кладовище (недіюче)
- 7.30. Водозабірні споруди
- 7.31. Водозабірні споруди
- 7.32. ТзОВ "Львівгопод"
- 7.33. Зерносовище
- 7.34. Перемішлянський БУВКП
- 7.35. Розпродільня електроенергії
- 7.36. Кобрин І.С.
- 7.37. Електропідстанція
- 7.38. Водосочні споруди
- 7.39. Гаражі, господарські споруди
- 7.40. Тарний склад
- 7.41. Виробничий об'єкт 5ї категорії шкідливості (проект)
- 7.41. Виробничий об'єкт 4ї категорії шкідливості (проект)
- 7.43. Комунальний об'єкт 4ї категорії шкідливості (проект)
- 7.44. Комунальний об'єкт 5ї категорії шкідливості (проект)
- 7.45. Кладовище (проект)

## 8. Об'єкти придорожнього сервісу

- 8.1. Автостанція ТзОВ "С.І.Д."
- 8.2. АЗС ТзОВ "Софія"
- 8.3. СТО ПП Автошлях (Автобусний парк)
- 8.4. АЗС (недіюча)
- 8.5. АЗС
- 8.6. ТзОВ "Автомобіліст"
- 8.7. СТО (ПП Соляник А.П.)
- 8.8. Придорожній сервіс
- 8.9. СТО
- 8.12. Придорожній сервіс шкідливості (проект)
- 8.13. Проектоване автотранспортне підприємство 4ї категорії шкідливості (проект)
- 8.14. Проектоване автотранспортне підприємство 5ї категорії шкідливості (проект)

## УМОВНІ ПОЗНАЧЕННЯ:

існуючі	проектовані	опис
		межа міста
		територія житлової садибної забудови
		територія житлової багатоквартирної забудови
		територія громадської забудови
		територія виробничих об'єктів
		територія комунальних об'єктів
		територія інженерної інфраструктури
		територія транспортної інфраструктури
		територія сільськогосподарського призначення
		територія зелених насаджень загального користування
		територія зелених насаджень спецпризначення
		територія лісогосподарського призначення
		існуючі територія кладовища
		проектовані ЛЕП та їх охоронні зони
		водні об'єкти та їх прибережно-захисні смуги
		санітарно-захисна зона
		територія рекреаційного призначення
		межа історичного ареалу
		значна історична забудова
		пам'ятки архітектури
		єврейське околице
		територія імовірного поширення археол. культурн. шару

## 8. Об'єкти придорожнього сервісу

- 8.1. Автостанція ТзОВ "С.І.Д."
- 8.2. АЗС ТзОВ "Софія"
- 8.3. СТО ПП Автошлях (Автобусний парк)
- 8.4. АЗС (недіюча)
- 8.5. АЗС
- 8.6. ТзОВ "Автомобіліст"
- 8.7. СТО (ПП Соляник А.П.)
- 8.8. Придорожній сервіс
- 8.9. СТО
- 8.12. Придорожній сервіс шкідливості (проект)
- 8.13. Проектоване автотранспортне підприємство 4ї категорії шкідливості (проект)
- 8.14. Проектоване автотранспортне підприємство 5ї категорії шкідливості (проект)

641-13					
Генеральний план міста Перемішляни					
Зм	Кп	Арк	Недок	Підпис	Дата
Нач. АПМ-2	Дубина				
Тол. арх. пр.	Столяров				
Кер. групи	Данилів				
Архітектор	Дворник				
Замовник - Перемішлянська міська рада			Стадія	Аркуш	Аркушів
Генеральний план М 1:5000			П		
			ДПМ "Містороект" м.Львів		